


3NP

Půdní prostor nad obřadní síní

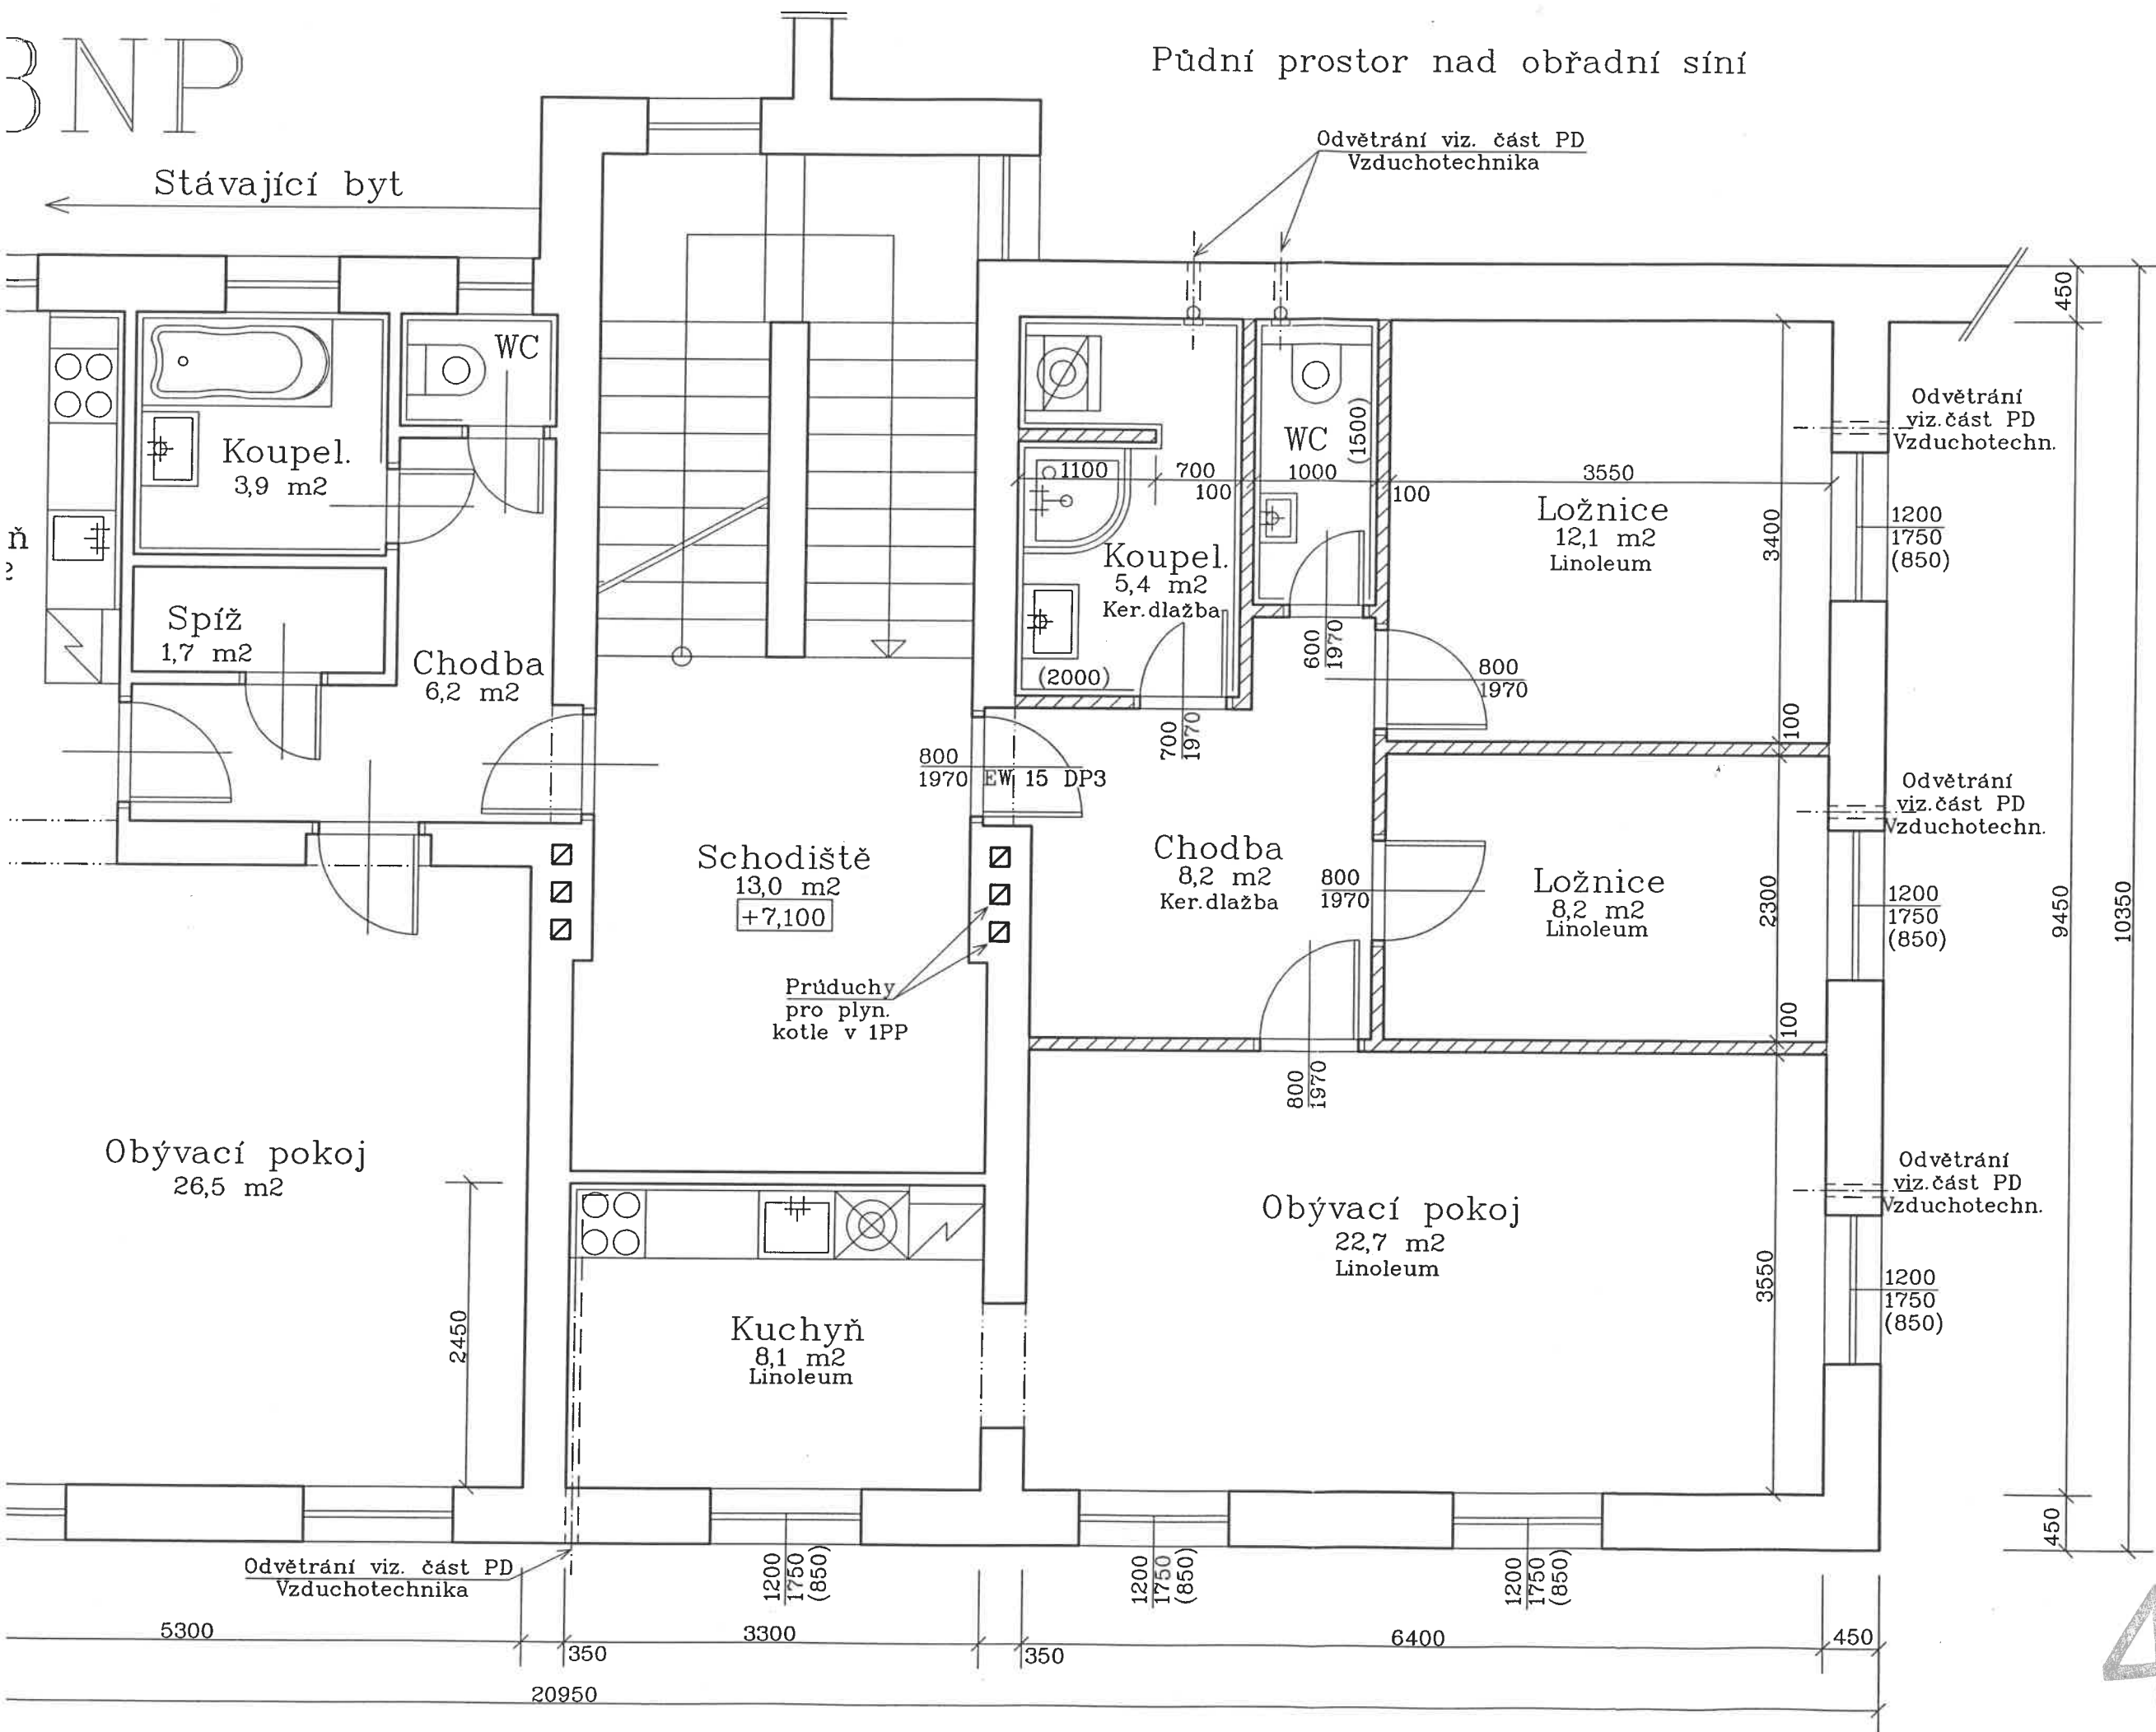

Projektant: ing. Josef Motl, 561 56 Horní Čermná 395, tel.: 465 393 638, 736 767 521 autorizovaný inženýr pro pozemní stavby č.o. 21037, IČO: 601 45 595		Datum: 6/2016	
Akce: Stavební úpravy objektu č.p. 1		Formát: 3A4	č. zak.: 1611
Místo: Horní Čermná st.p.č. 199		Měřítko: 1:50	Priloha: D1.1-4
Výkres: Púdorys 3NP		Stupeň: St. povolení	
Investor: Obec Horní Čermná, 561 56 Horní Čermná 1 IČO: 00278882			

4