
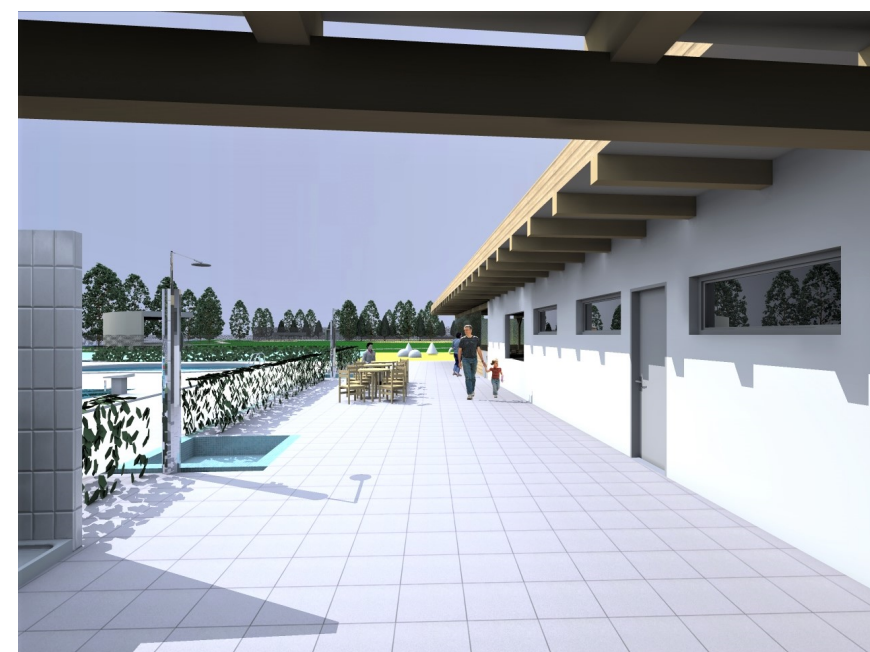


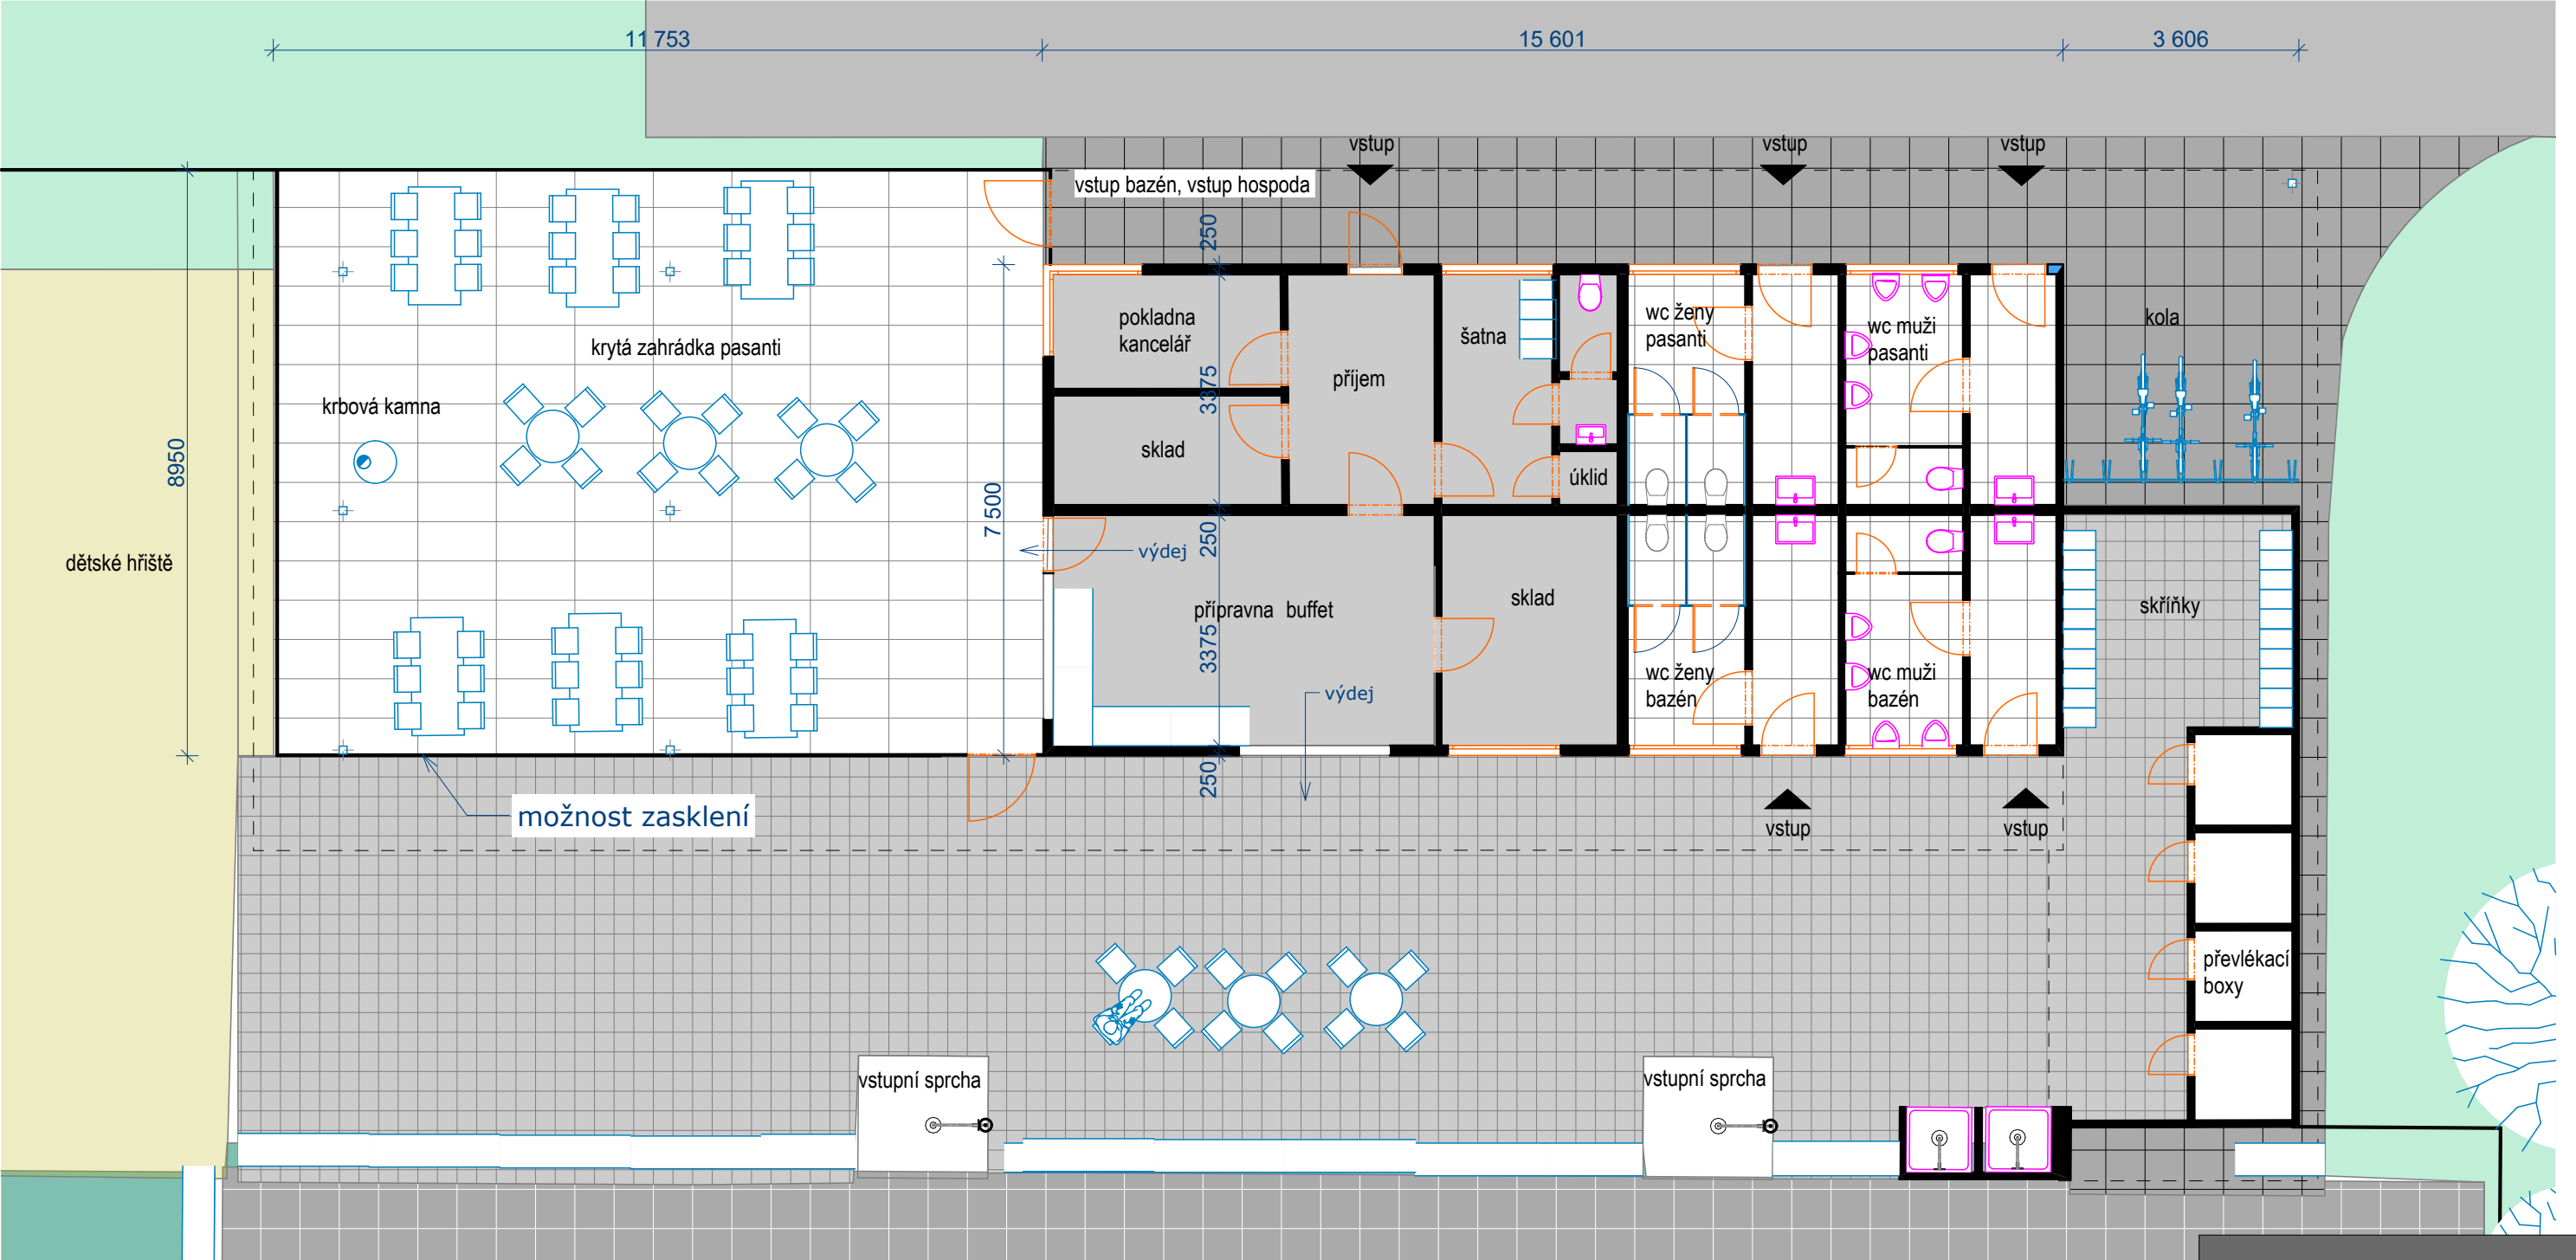

INVESTOR
OBEC HORNÍ ČERMNÁ
Horní Čermná 1, 561 56 Horní Čermná
PROJEKTANT
ATELIER 11, s.r.o. Hradec Králové
Jižní 870
AUTOR
ING. ARCH. MIROSLAV KADEČKA

STUDIE
**AREÁL KOUPALIŠTĚ
HORNÍ ČERMNÁ**
STUPĚŇ PROJEKTOVÉ DOKUMENTACE
OBJEMOVÁ STUDIE
ČÍSLO 1349/00/0
PARÉ
DATUM 10/2019
MĚŘÍTKO
NÁZEV VÝKRESU
OBJEKT ŠATEN A OBČERSTVENÍ | AS 5