


Dopravní omezení při uzavírce mostu ev.č. 31514-0 v Lanškrouně na silnici III/31514 - objízdná trasa pro nákladní dopravu nad 3,5t.

**UZAVŘENÝ
MOST**

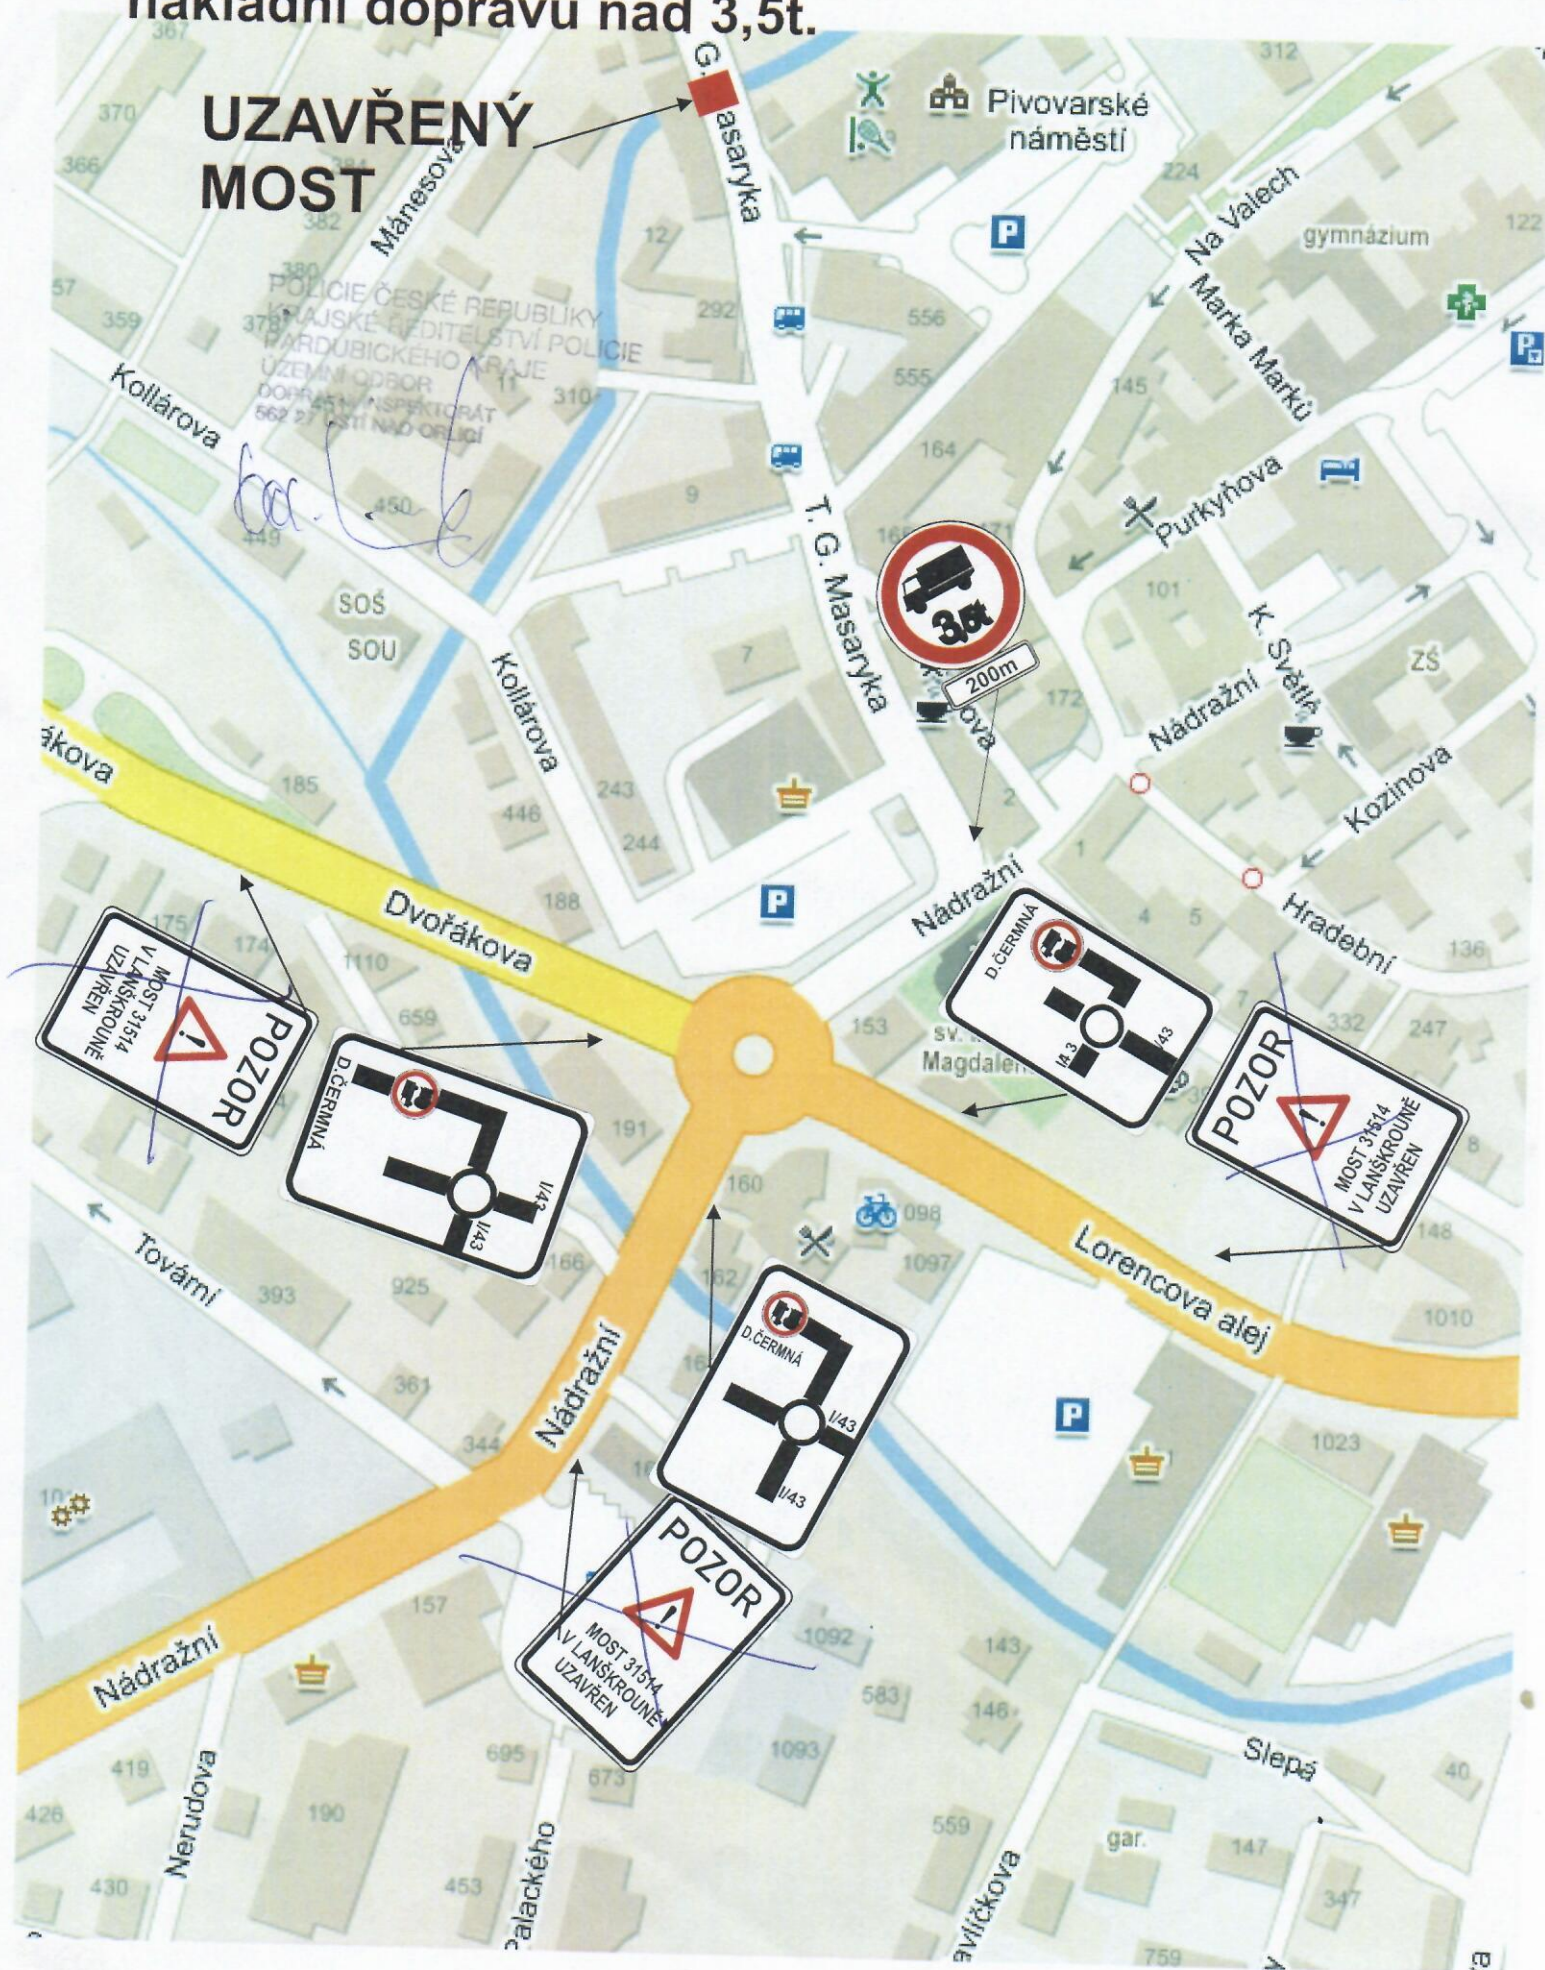

POZOR
MŮST 31514
V LANŠKROUNĚ
UZAVŘEN

D.CERMNA
1/43
1/43

D.CERMNA
1/43
1/43

POZOR
MŮST 31514
V LANŠKROUNĚ
UZAVŘEN

D.CERMNA
1/43
1/43

POZOR
MŮST 31514
V LANŠKROUNĚ
UZAVŘEN

3,5t
200m