
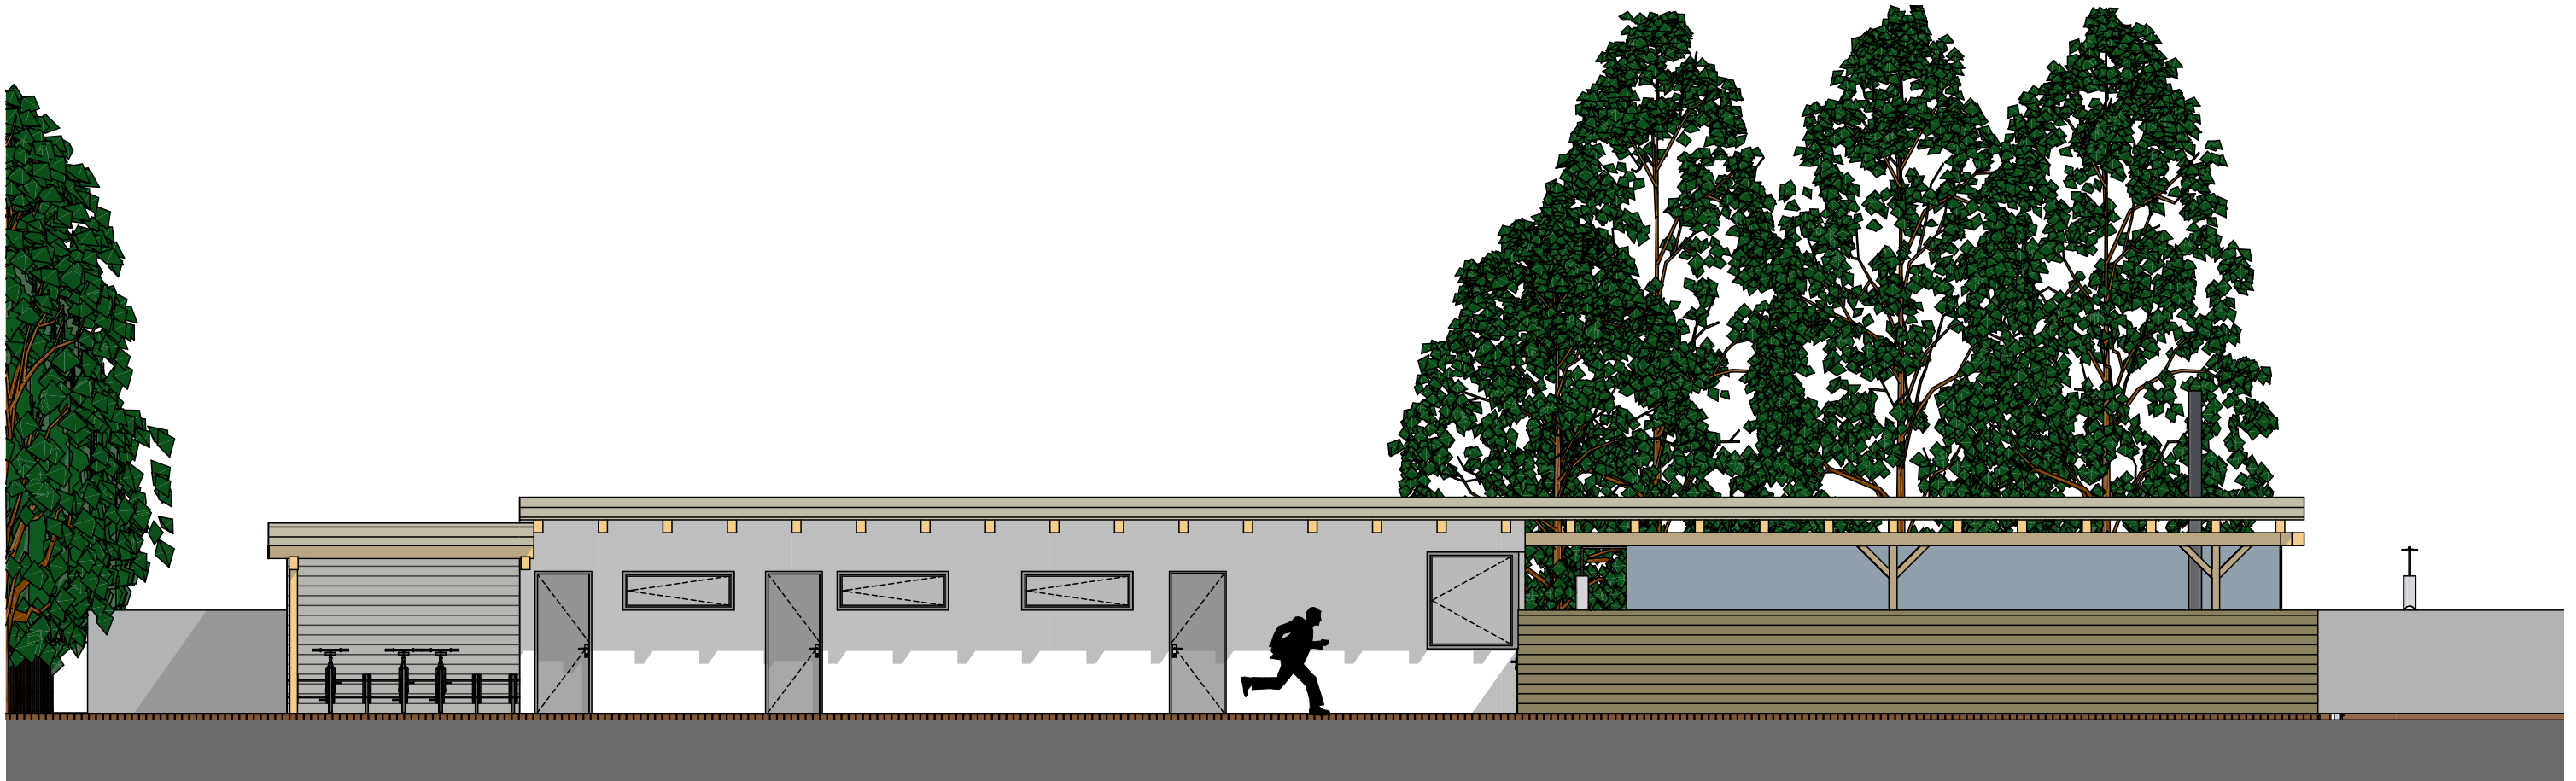


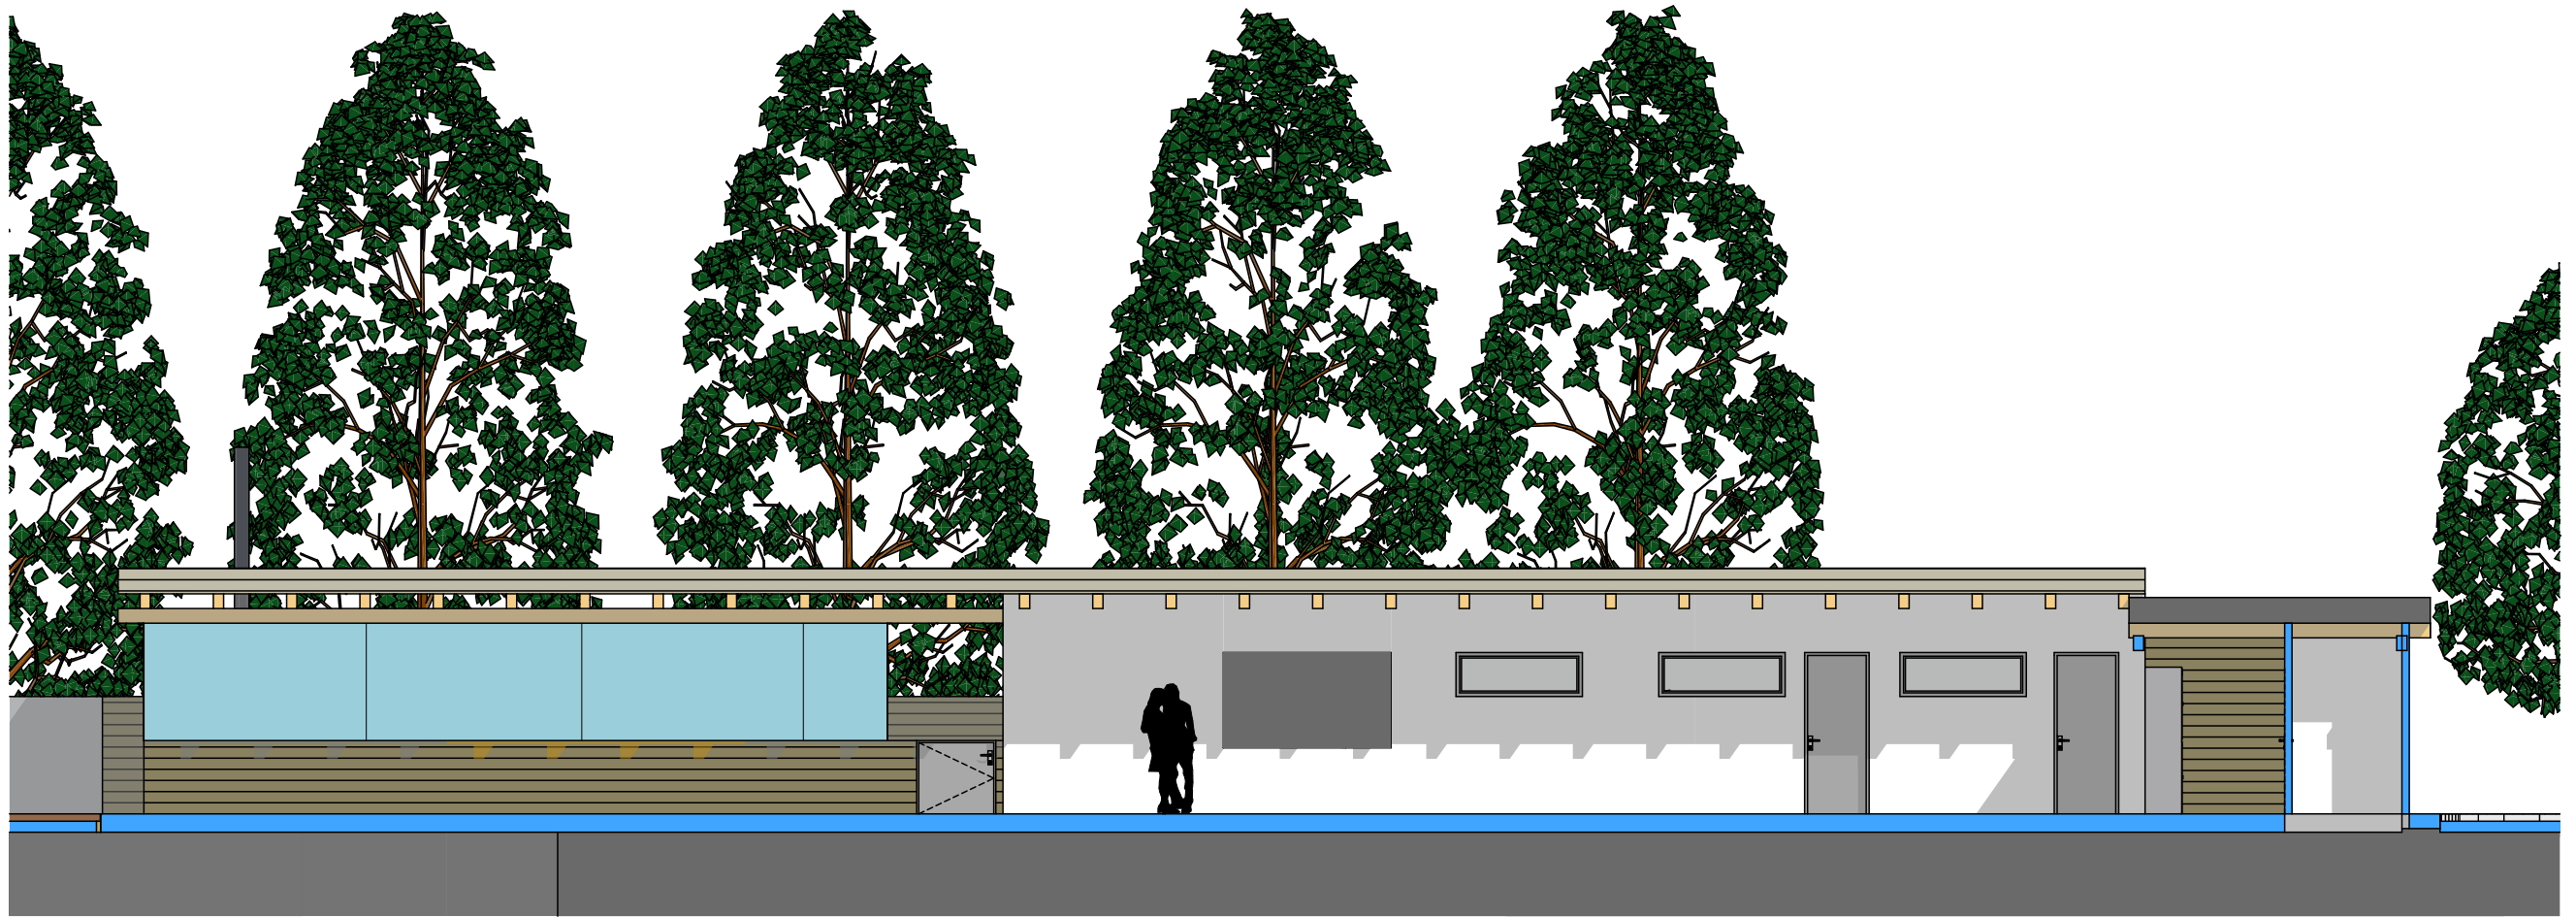

STUDIE

AREÁL KOUPALIŠTĚ HORNÍ ČERMNÁ

OBJEKT ŠATEN A OBČERSTVENÍ
POHLED VÝCHODNÍ, ZÁPADNÍ 1:100

AS 6