Koordinační situace

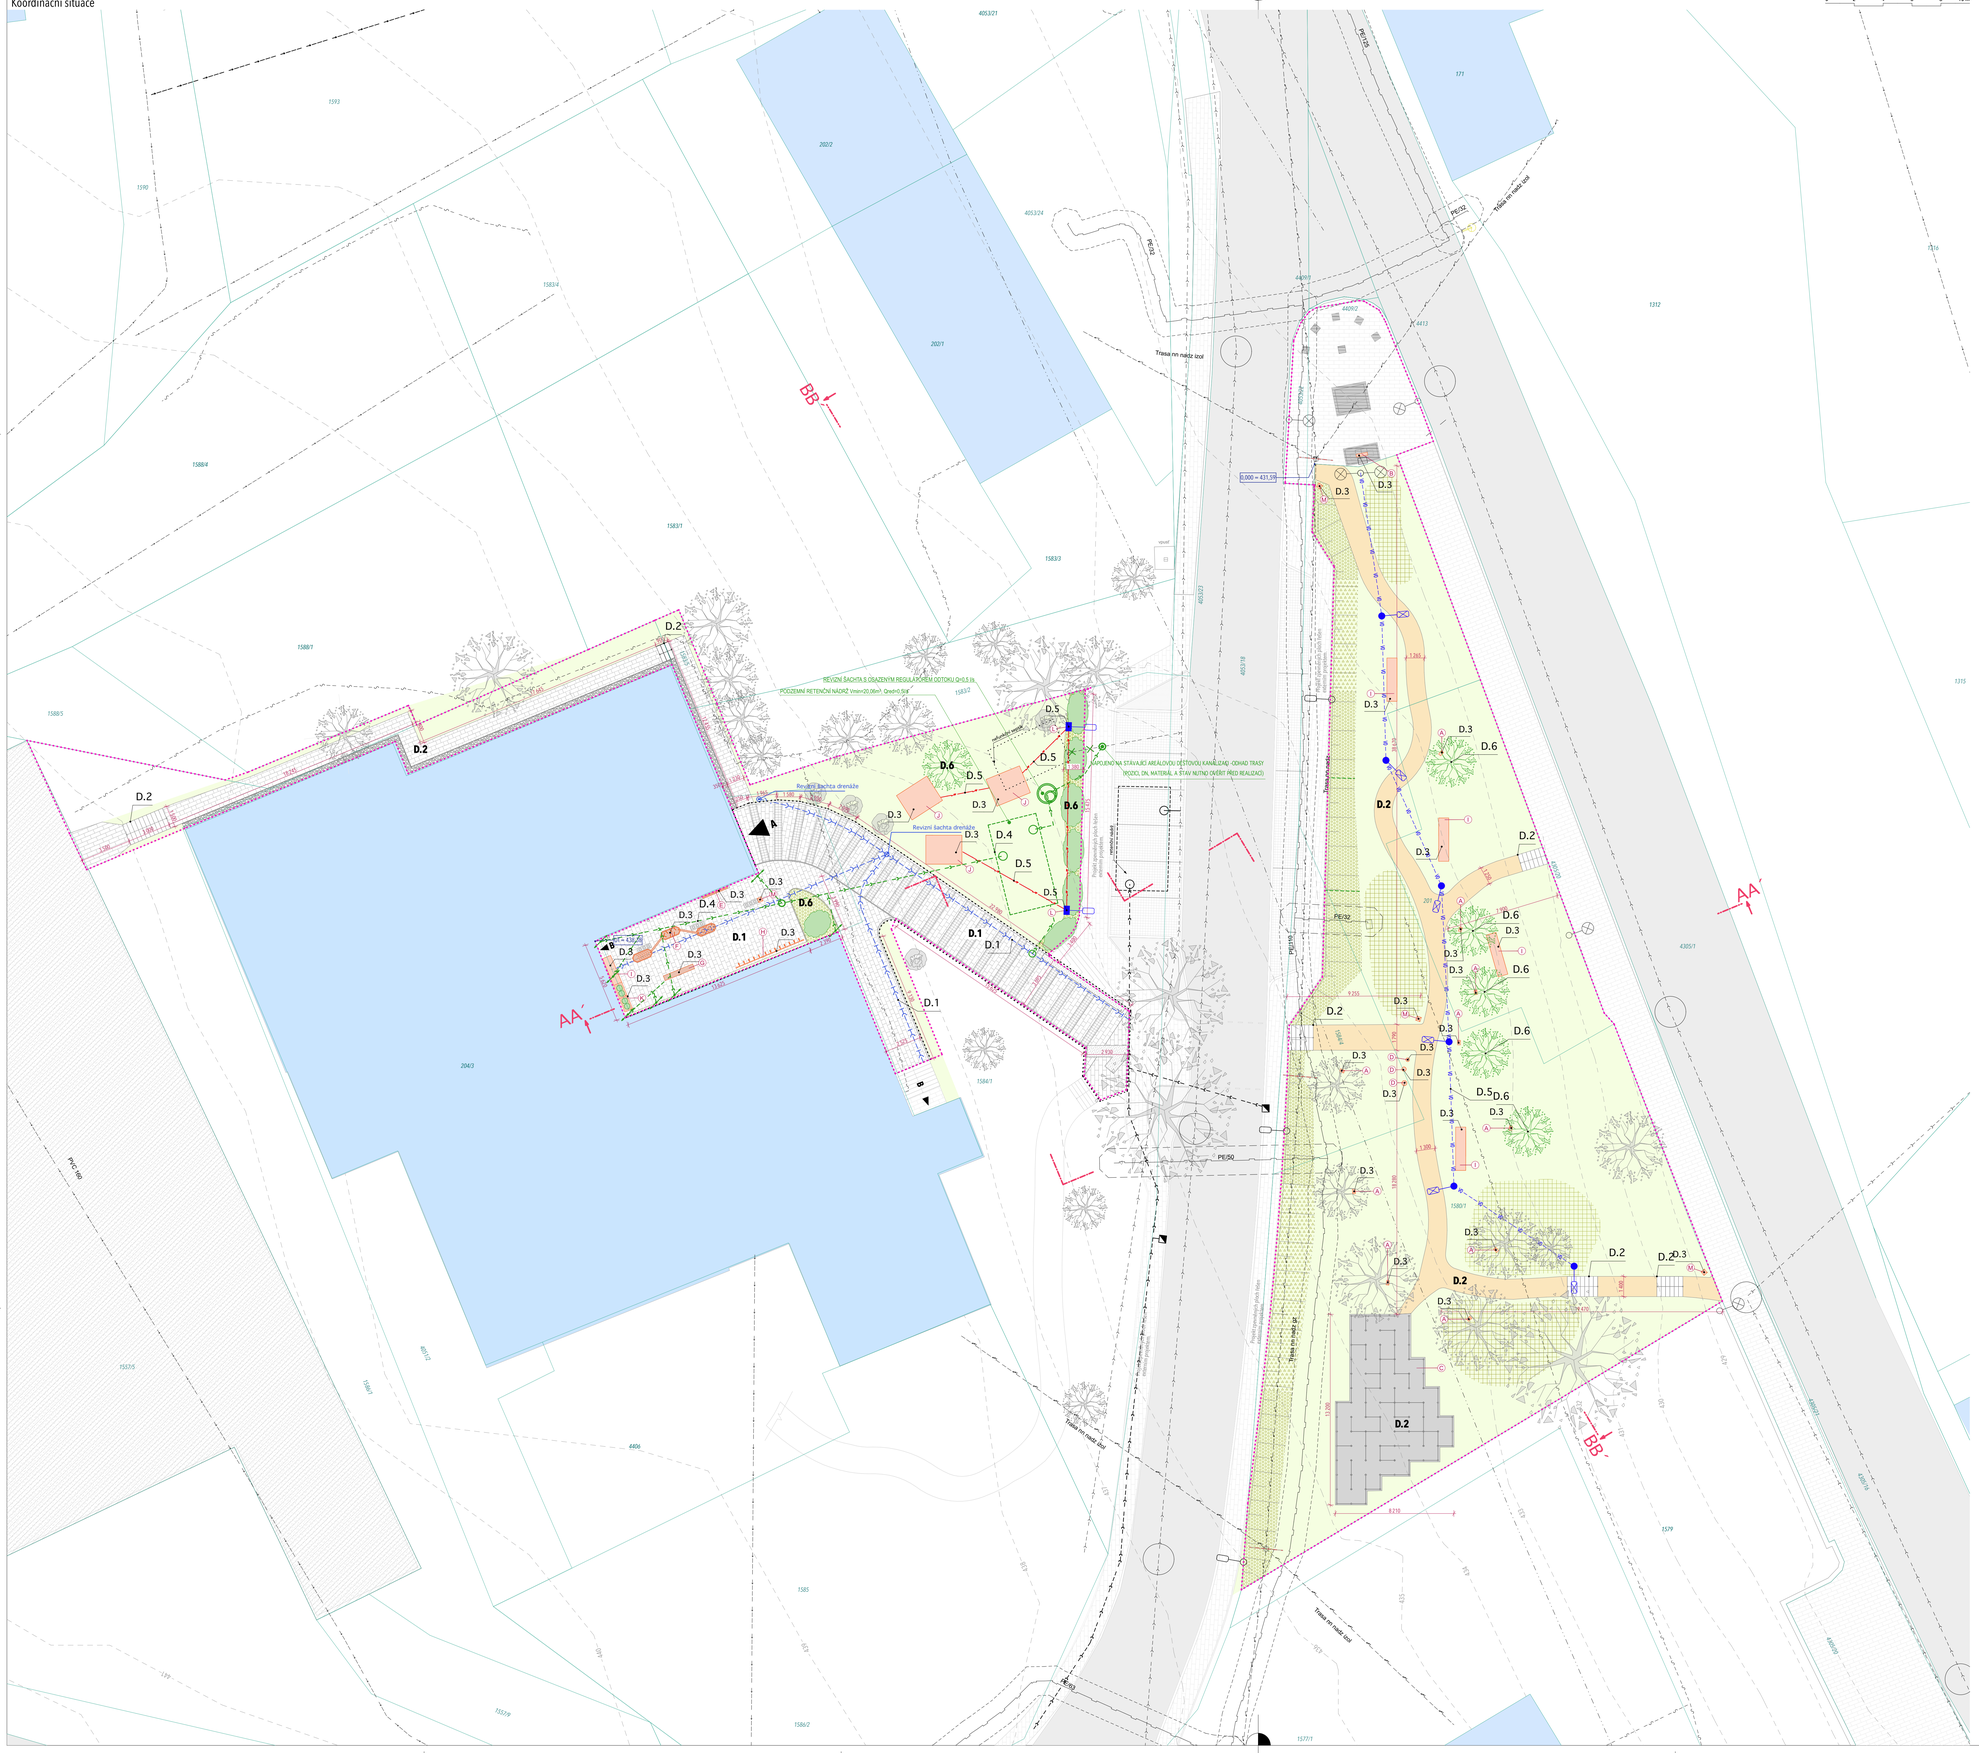

VÝPOČET INTENZITY VYUŽITÍ POZEMKU V ÚZEMÍ FUNKCE **OV**:

Koeficient zastavění dle UP = 0,5 = 50%
Koeficient zeleně dle UP > 0,25 = 25%

číslo parcely	celková plocha (m²)	plocha zastavění (m²)	koef. zastavění	plocha zeleně (m²)	koef. zeleně
1583/3	13,41	0	0,00	4,66	0,38
4051/2	195,34	0	0,00	36,12	0,18
1586/1	68,28	0	0,00	43,69	0,64
1588/5	19,57	0	0,00	4,87	0,25
CELKEM	**295,6**	**0**	**0,00**	**89,34**	**0,30**

VÝPOČET INTENZITY VYUŽITÍ POZEMKU V ÚZEMÍ FUNKCE **ZV**:

Podmíněně přípustná plocha (parkoviště a otevřená rekreační hřiště) nezmí svým rozsahem tvořit víc jak 25% celkové plochy dotčené lokality.

číslo parcely	celková plocha (m²)	podmíněně přípustná plocha (m²)	% podmíněné zast. plochy
1584/1	358,9	0	0
CELKEM	**358,9**	**0**	**0**

VÝPOČET INTENZITY VYUŽITÍ POZEMKU V ÚZEMÍ FUNKCE **BV**:

Koeficient zastavění dle UP < 0,25 = 25%
Koeficient zeleně dle UP > 0,6 = 60%

číslo parcely	celková plocha (m²)	plocha zastavění (m²)	koef. zastavění	plocha zeleně (m²)	koef. zeleně
201	217,3	0	0,00	185,77	0,85
1588/1	998,60	0	0,00	831,03	0,83
1584/4	94,91	0	0,00	81,88	0,86
CELKEM	**1310,9**	**0**	**0,00**	**1098,68**	**0,84**

LEGENDA:

- 4053/22 — HRANICE PARCELY, ČÍSLA PARCEL KN
- HRANICE ŘEŠENÉHO ÚZEMÍ
- HRANICE ŘEŠENÉHO ÚZEMÍ - OBJEKT D.4 - DOPRAVNÍ INŽENÝR
- STÁVAJÍCÍ / NÁVRH
- ZÁSTAVBA - OBJEKTY
- KVĚTINOVÉ ZÁHONY
- PŮDOKRYVNÉ KEŘE VE ŠWAVU
- ŠTĚRKOVÁ MLATOVÁ PLOCHA - SVĚTLE ŠEDÁ
- ŠTĚRKOVÁ MLATOVÁ PLOCHA - OKROVÁ
- TRAVNATÁ PLOCHA
- ZÁMKOVÁ BETONOVÁ DLAŽBA - SVĚTLE ŠEDÁ
- POREZNÍ BETONOVÁ DLAŽBA - SVĚTLE ŠEDÁ, φ=max. 0,01
- DLAŽBA - KAMENNÉ KOSTKY
- ASFALTOVÁ PLOCHA
- MOBILIÁŘ (SEZENÍ, STOLY, ODPADKOVÉ KOŠE, INFO TABULE ...)
- DLAŽBA - RELIÉFNÍ
- KAČÍREK - ŠTĚRK
- LISTNATÝ STROM
- NÍZKÉ DŘEVINY
- ODSTRAŇOVANÁ DŘEVINA
- SVAHOVÁNÍ
- A — VSTUP DO OBJEKTU - HLAVNÍ
- B — VSTUP DO OBJEKTU - VEDLEJŠÍ

LEGENDA SÍTÍ:

KANALIZACE

- STÁVAJÍCÍ SPLAŠKOVÁ KANALIZACE — Viď zákres STÁVAJÍCÍ
- NAVRŽENÁ DEŠŤOVÁ KANALIZACE
- NAVRŽENÁ DEŠŤOVÁ KANALIZACE - EXTERNÍ PROJEKT
- NAVRŽENÁ DRENÁŽ
- NAVRŽENÁ DRENÁŽ - EXTERNÍ PROJEKT
- RETENČNÍ NÁDRŽ - NÁVRH
- RETENČNÍ NÁDRŽ - NÁVRH, EXTERNÍ PROJEKT

NÁVRH

VODOVOD

- STÁVAJÍCÍ PODZEMNÍ VEDENÍ VODOVODU
- STÁVAJÍCÍ ELEKTRICKÝ KABEL U VODOVODU

Viď zákres STÁVAJÍCÍ

SILNOPROUD

- STÁVAJÍCÍ NADZEMNÍ VEDENÍ NN
- STÁVAJÍCÍ NADZEMNÍ VEDENÍ VN

Č.Z. STÁVAJÍCÍ

NÁVRH

- NAVRŽENÉ PODZEMNÍ VEDENÍ NN

SLABOPROUD

- STÁVAJÍCÍ METALICKÝ KABEL — ČETN. STÁVAJÍCÍ

PLYN

- STÁVAJÍCÍ VEDENÍ PLYNU - NTL
- OCHRANNÉ PŘÍMO VEDENÍ PLYNU — Č.zákl. STÁVAJÍCÍ

OSTATNÍ

- VO — STÁVAJÍCÍ VEDENÍ VO
- STÁVAJÍCÍ VO — STÁVAJÍCÍ
- NAVRŽENÉ VEDENÍ VO — NÁVRH
- NAVRŽENÉ VO - S FOTOVOLTAICKÝM PANELEM
- NAVRŽENÉ VO - NIZŠÍ - NAPLÁNOVÁNO ZE SÍTĚ
- NAVRŽENÉ VO - NAPLÁNOVÁNO ZE SÍTĚ ŘEŠENO MIMO TUTO PROJEKTOVOU DOKUMENTACI

POPIS PRVKŮ:

		ks
A	Informační prvek - informační tabule	1
B	Informační prvek - digitální tabule	1
C	Herní prvek - labyrint	1
D	Herní prvek - houdetní nácviky	3
E	Herní prvek - tabule na křídy	1
F	Herní prvek - kulíčková dráha	1
G	Herní prvek - půlkoráby v tvu sa slepými motorky	1
H	Mobiliář - stojan na kola	2
I	Mobiliář - betonová lavička	5
J	Mobiliář - krhače ve svahu	3
K	Mobiliář - betonový květináč	7
L	Mobiliář - VO s fotovoltaickým panelem	2
M	Mobiliář - odpadkový koš	4

ČLENĚNÍ STAVBY NA OBJEKTY A TECHNICKÁ A TECHNOLOGICKÁ ZAŘÍZENÍ:

Inženýrské objekty

D.1	Zpevněné plochy
D.2	Parkové a terénní úpravy, terénní schodiště a zpevněné plochy
D.3	Mobiliář a drobné venkovní prvky
D.4	Odvodnění zpevněných ploch a přípojka dešťová kanalizace
D.5	Venkovní rozvody NN
D.6	Sadové úpravy

Výpočet jednotlivých ploch řešeného území:

D.1 Zpevněné plochy (243,4 m²)
D.2 Parkové a terénní úpravy, terénní schodiště a zpevněné plochy (303,1 m²)
Zpevněné plochy propustné - 286,4 m²
Terénní schodiště - 16,7 m²

POZNÁMKY:

- Tato dokumentace je ucelená výhradně pro povolení stavby a nenahrazuje realizační dokumentaci.
0,000 = 431,59 - úroveň podlahy u pomníku
- Úroveň podlahy 1NP říká je 438,37 Bpv.
- souřadnicový systém JTSK, výškový systém Bpv
- Tato dokumentace je autorským dílem a může být užita výhradně k účelu na si uvedeném a smluvně dohodnutém mezi autorem a objednatelem.
- Pozáklín. stě je pravce sniženy a pro veškeré zemní a výkopové práce je nutno vytýčit skutečný průběh a umístění spojovacím zařízení stavby.
- Výkres neuvažuje dlyně anulované sítě, které nejsou vedeny v evidenci správců sítí.
- Zakreslení stávajících inženýrských sítí vychází z podkladů správců jednotlivých sítí a předpokládá dodržení prostorové normy ČSN 73 6005, mimoúrovňové sítě vychází z podkladů zaměření a výkresů sítí obce Horní Čermná.
- Při realizaci je nutno dodržet všechny požadavky ČSN 73 6005 - Prostorové uspořádání vedení technického vybavení.
- Zakreslená kabelová vedení určují trasu kabelů, nikoliv počet kabelů.
- Za vytýčení, ochranu a zajištění funkčnosti nese zodpovědnost vyšší dodavatel stavby, veškeré práce v ochranných pásmech inženýrských sítí řídí a koordinuje vyšší dodavatel stavby.
- Ochranná pásma inženýrských sítí lelí sítovy (Z 2747081 sb. hlava VI. Z 4582500 sb. a 1237/2005 sb.
- Veškeré vyčíslené plochy jsou pouze orientační a je nutno je přehodnotit v rozhodnutí (část PS).

+0,000 = 431,59 BpV

INVESTOR	Obec Horní Čermná Horní Čermná 3, 561 56 Horní Čermná
PROJEKT	Revitalizace veřejných prostranství Horní Čermná, Nepomuky - lokalita park u ZŠ a Pomníku obětem světových válek, úprava zpevněných a nezpevněných ploch a sadové úpravy
ZODPOVĚDNÝ PROJEKTANT	Ing. Jan Kosteřka
AUTORIZOVAL	Ing. Jan Kosteřka
KRESLIL	Ing. arch. Anna Bučková
HLAVNÍ PROJEKTANT	Ing. Jan Kosteřka autorizovaný inženýr pozemních staveb ČKAIT, obor IP00 osvědčení o autorizaci Č 1000PB9 IČO: 13036238, Fibiova 418/22 Brno-sever 60200
ARCHITEKT	Exponex, s.r.o. Jarošovská 1a, 613 00 Brno www.exponex.cz tel. +420 547 210 864 tel. +420 602 655 209 fb@exponex.cz
ÚROVEŇ DOKUMENTACE	Dokumentace pro společné povolení
NÁZEV OBJEKTU	
ČÁST DOKUMENTACE	C - Situace
NÁZEV VÝKRESU	**Koordinační situace**
DATUM	12/2023
FORMÁT	1 189x841
MĚŘÍTKO	1:150
PROJEKT Č.	23-157
Č. VÝKRESU	C.3
REVIZE	