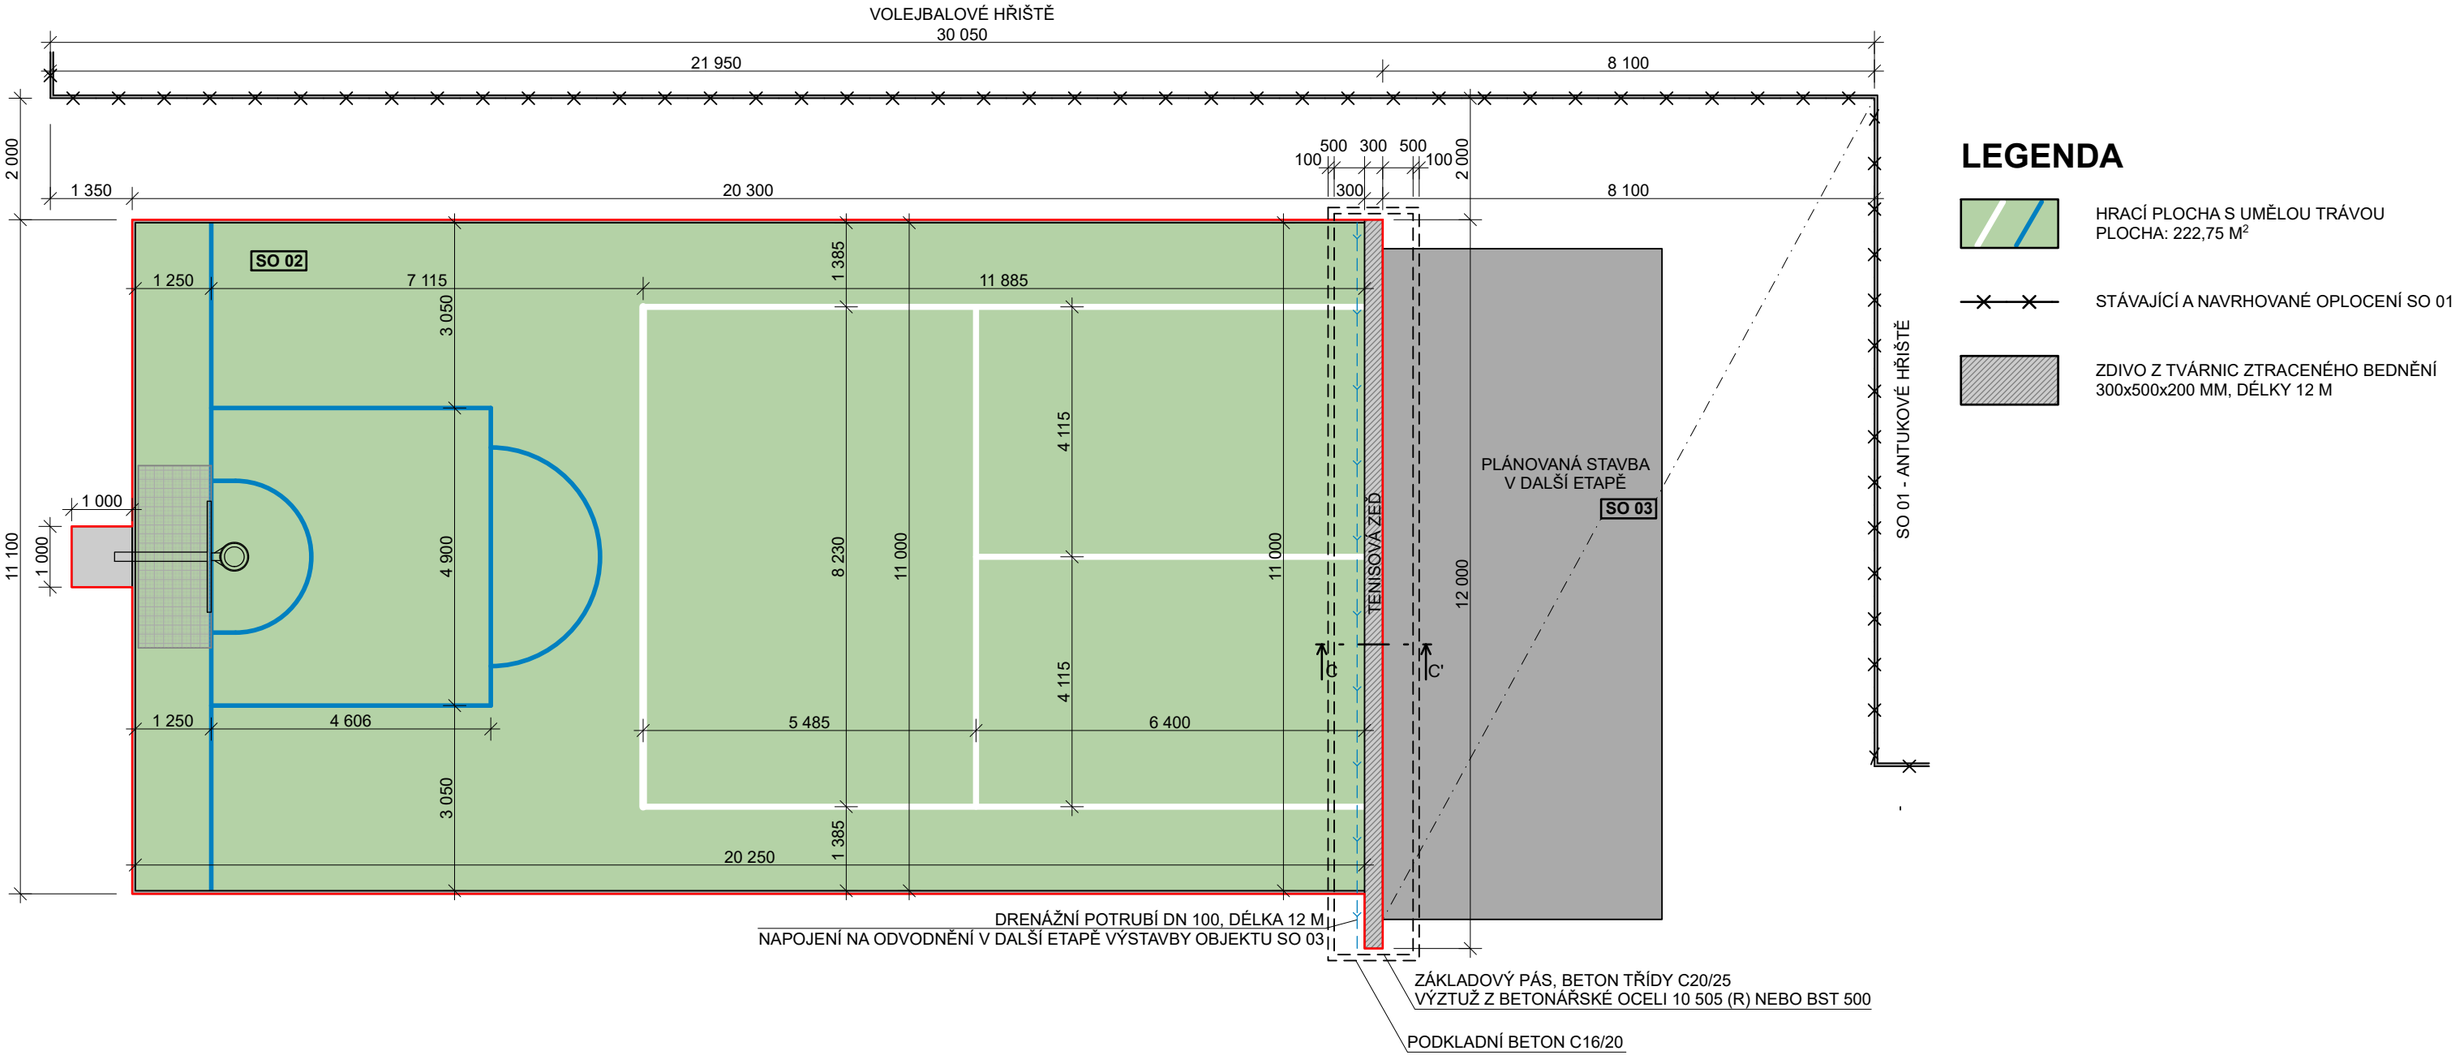

LEGENDA

HRACÍ PLOCHA S UMĚLOU TRÁVOU
PLOCHA: 222,75 M²

STÁVAJÍCÍ A NAVRHOVANÉ OPLOCENÍ SO 01

ZDIVO Z TVÁRNIC ZTRACENÉHO BEDNĚNÍ
300x500x200 MM, DÉLKY 12 M

BODY DODÁNÍ A MONTÁŽE

- INSTALACE OBRUBNÍKŮ 200x50x1000 DO BETONOVÉHO LOŽE PO OBVODU SPORTOVIŠTĚ CELKEM 52 BM.
- PLOŠNÁ INSTALACE GEOTEXTILIE 200G/M² PO CELÉ PLOŠE SPORTOVIŠTĚ 222,75 M².
- D+M 1 KS BASKETBALOVÉ KONSTRUKCIE VČ. DESKY, OBRUČE A SÍTĚ. KONSTRUKCE BUDE KOTVENA NA ZÁKLADOVOU PATKU 1x1x1 M.
- LASEROVÁ PŘÍPRAVA PODLOŽÍ - KOMPLETNÍ APLIKACE PODKLADOVÝCH VRSTEV DRCENÉHO KAMENIVA FRAKCE 32/64 VE VÝŠCE 140 MM, FRAKCE16/32 MM VE VÝŠCE 70 MM, FRAKCE 8/16 MM VE VÝŠCE 40 MM, FRAKCE 4/8 MM VE VÝŠCE 20 MM A FRAKCE 0/4 MM VE VÝŠCE 10 MM. CELOPLOŠNÉ VÁLCOVÁNÍ KAŽDÉ VRSTVY. KOMPLETNÍ PŘÍPRAVA NA POLOŽENÍ NOVÉHO TRÁVNÍKU VČETNĚ DODÁVKY NOVÝCH VRSTEV VSYPOVÉHO MATERIÁLU.
- D+M UMĚLÉ TRÁVY VÝŠKY 20 MM S KROUCENÝM VLÁKNEM - ZAHRNUJE VYPRACOVÁNÍ POKLÁDKOVÉHO PLÁNU OD VÝROBCE. MOŽNOST VŠITÍ NEJVÍCE VYTÍŽENÝCH LAJN ROVNOU DO UMĚLÉ TRÁVY PRO DOSAŽENÍ DELŠÍ ŽIVOTNOSTI. PODROBNÉ SPECIFIKACE K UMĚLÉ TRÁVĚ DLE LISTU SPECIFIKACE UMĚLÉ TRÁVY.
- ČÁSTEČNÉ LAJNOVÁNÍ NA TENIS A BASKETBAL (ZAHRNUJE LEPIDLO, PÁSKY A SPOJOVACÍ MATERIÁL) INSTALACE NA NEJŠIRŠÍ 30 CM PÁSKY PRO ZAJIŠTĚNÍ DELŠÍ ŽIVOTNOSTI A PEVNOSTI SPOJŮ.
- DODÁNÍ 1 KS HLINÍKOVÉ FOTBALOVÉ BRANKY 3x2 M.
- DODÁNÍ A ROVNOMĚRNÁ PLOŠNÁ APLIKACE PŘÍRODNĚ BÍLÉHO SUCHÉHO KŘEMIČITÉHO PÍSKU OVÁLNÉHO ZRNA DLE NORMY - APLIKACE BUDE PROVEDENA PROFESIONÁLNÍM STROJEM POD TLAKEM PRO ZAJIŠTĚNÍ ROVNOMĚRNÉ APLIKACE PO CELÉM POVRCHU.
- PŘEKARTÁČOVÁNÍ A ZAPRAVENÍ PÍSKU DO UMĚLÉ TRÁVY, SROVNÁNÍ VÝPLNĚ. PO ZAHRÁNÍ OPĚTOVNÁ PŘÍPRAVA POVRCHU A FINÁLNÍ HRU. NASTAVENÍ ODSKOKU MÍČE.
- DODÁNÍ PROFESIONÁLNÍHO TROJÚHELNÍKOVÉHO KARTÁČE M 140 CM PRACOVNÍ ZÁBĚR NA PRAVIDELNOU ÚDRŽBU SPORTOVIŠTĚ.
- VÝSTAVBA TENISOVÉ STĚNY ZE ZTRACENÉHO BEDNĚNÍ 500x300x200 MM VÝŠKY 3,95 M, DÉLKY 12 M, VYZTUŽENO OCELOVOU VÝZTUŽÍ ØJ10 MM. POVRCHOVÁ ÚPRAVA OMÍTKOVÝM SYSTÉMEM + NÁTĚR V ODSTÍNU DLE VÝBĚRU INVESTORA + BÍLÉ LAJNOVÁNÍ TENISOVÉ SÍTĚ ZE STRANY MULTIFUNKČNÍHO HŘIŠTĚ.

KONTROLNÍ BODY BĚHEM MONTÁŽE SPORTOVNÍHO POVRCHU

- KONTROLA PODLOŽÍ POD UMĚLOU TRÁVOU - PŘED POKLÁDKOU BUDE DODRŽENA ROVINATOST PODLOŽÍ S MAXIMÁLNÍ TOLERANCÍ 1 CM NA 4 M LATI.
- KONTROLA DODANÉHO UMĚLÉHO TRÁVNÍKU - PŘED SAMOTNOU INSTALACÍ BUDE PROVEDENA KONTROLA ROLÍ UMĚLÉHO TRÁVNÍKU, ZE KTERÉ SE VYHOTOVÍ ZÁPIS, KDE BUDE UVEDENO: ČÍSLO ŠARŽE, KTERÉ BUDE OVĚŘENO U VÝROBCE, ZDA UMĚLÝ TRÁVNÍK SPLŇUJE POŽADOVANÉ PARAMETRY A NEJEDNÁ SE VÝROBEK NIŽŠÍ KVALITY. BEZ KONTROLY TRÁVNÍKU V ZABALENÉM STAVU, NEBUDE MOŽNÁ INSTALACE.
- RELAXACE UMĚLÉHO TRÁVNÍKU - MINIMÁLNĚ JEDEN DEN BUDE UMĚLÝ TRÁNÍK RELAXOVAT (BUDE KONTROLOVÁNO TECHNICKÝM DOZOREM INVESTORA).
- SPOJE UMĚLÉHO TRÁVNÍKU - LEPENÍ JEDNOTLIVÝCH ROLÍ I LAJN BUDE PROVÁDĚNO NA 30 CM PÁSKY, KDY MINIMÁLNĚ 90 % PÁSKY BUDE POKRYTO LEPIDLEM, KTERÉ BUDE DVOJSLOŽKOVÉ (TECHNICKÝ DOZOR BUDE DOHLÍŽET PO CELOU DOBU LEPENÍ) LEPENÍ NEBUDE MOŽNÉ PROVÁDĚT BEZ ÚČASTI TECHNICKÉHO DOZORU.
- KŘEMIČITÝ PÍSEK - PŘED APLIKACÍ KŘEMIČITÉHO PÍSKU BUDE KONTROLOVÁNA FRAKCE A MNOŽSTVÍ KŘEMIČITÉHO PÍSKU PŘÍMO NA STAVENIŠTI. BUDE POUŽIT SUCHÝ PÍSEK O FRAKCI 0,3-0,8 MM PRO SPRÁVNÝ ODVOD VODY ZE SPORTOVIŠTĚ.
- CELKOVÁ KONTROLA SPORTOVIŠTĚ A JEHO PŘEDÁNÍ.

SPECIFIKACE UMĚLÉ TRÁVY

- TYP VLÁKNA - MONOFILNÍ KROUCENÉ VLÁKNO 100% PE
- VÝŠKA UMĚLÉ TRÁVY MIN. 20 MM
- MIN. POČET VPICHU 35.280 NA M²
- MIN. HMOTNOST 2652 GR/M²
- MIN. DTEX 8000
- BARVA - ZELENÁ
- LAJNOVÁNÍ: • TENIS BÍLÁ BARVA (TL. LAJN 50 MM)
  • BASKETBAL MODRÁ BARVA (TL. LAJN 50 MM)
- MIN. 13 KG/M² PŘÍRODNĚ BÍLÉHO KŘEMIČITÉHO PÍSKU CERTIFIKOVANÉHO, ZDRAVOTNĚ NEZÁVADNÉHO PRO POUŽITÍ NA SPORTOVIŠTĚ, FRAKCE 0,3/0,8 MM

Katastrální území: Horní Čermná [642690]
Polohový systém: S-JTSK
Výškový systém: BpV

PROJEKTOVÁ DOKUMENTACE NÁVRHU STAVBY

BC. TOMÁŠ MAXNER
Projektová činnost ve výstavbě
IČO: 17651085

PROJEKTOVAL	**Bc. Tomáš Maxner**	
KRESLIL	**Bc. Tomáš Maxner**	
SPORTOVNÍ AREÁL HORNÍ ČERMNÁ - REKONSTRUKCE ANTUKOVÉHO HŘIŠTĚ A MULTIFUNKČNÍ HŘIŠTĚ	DATUM	DUBEN 2024
	MĚŘÍTKO	1:100
SO 02 - MULTIFUNKČNÍ HŘIŠTĚ PŮDORYS	FORMÁT	2xA4
	Č.V.	D.4