


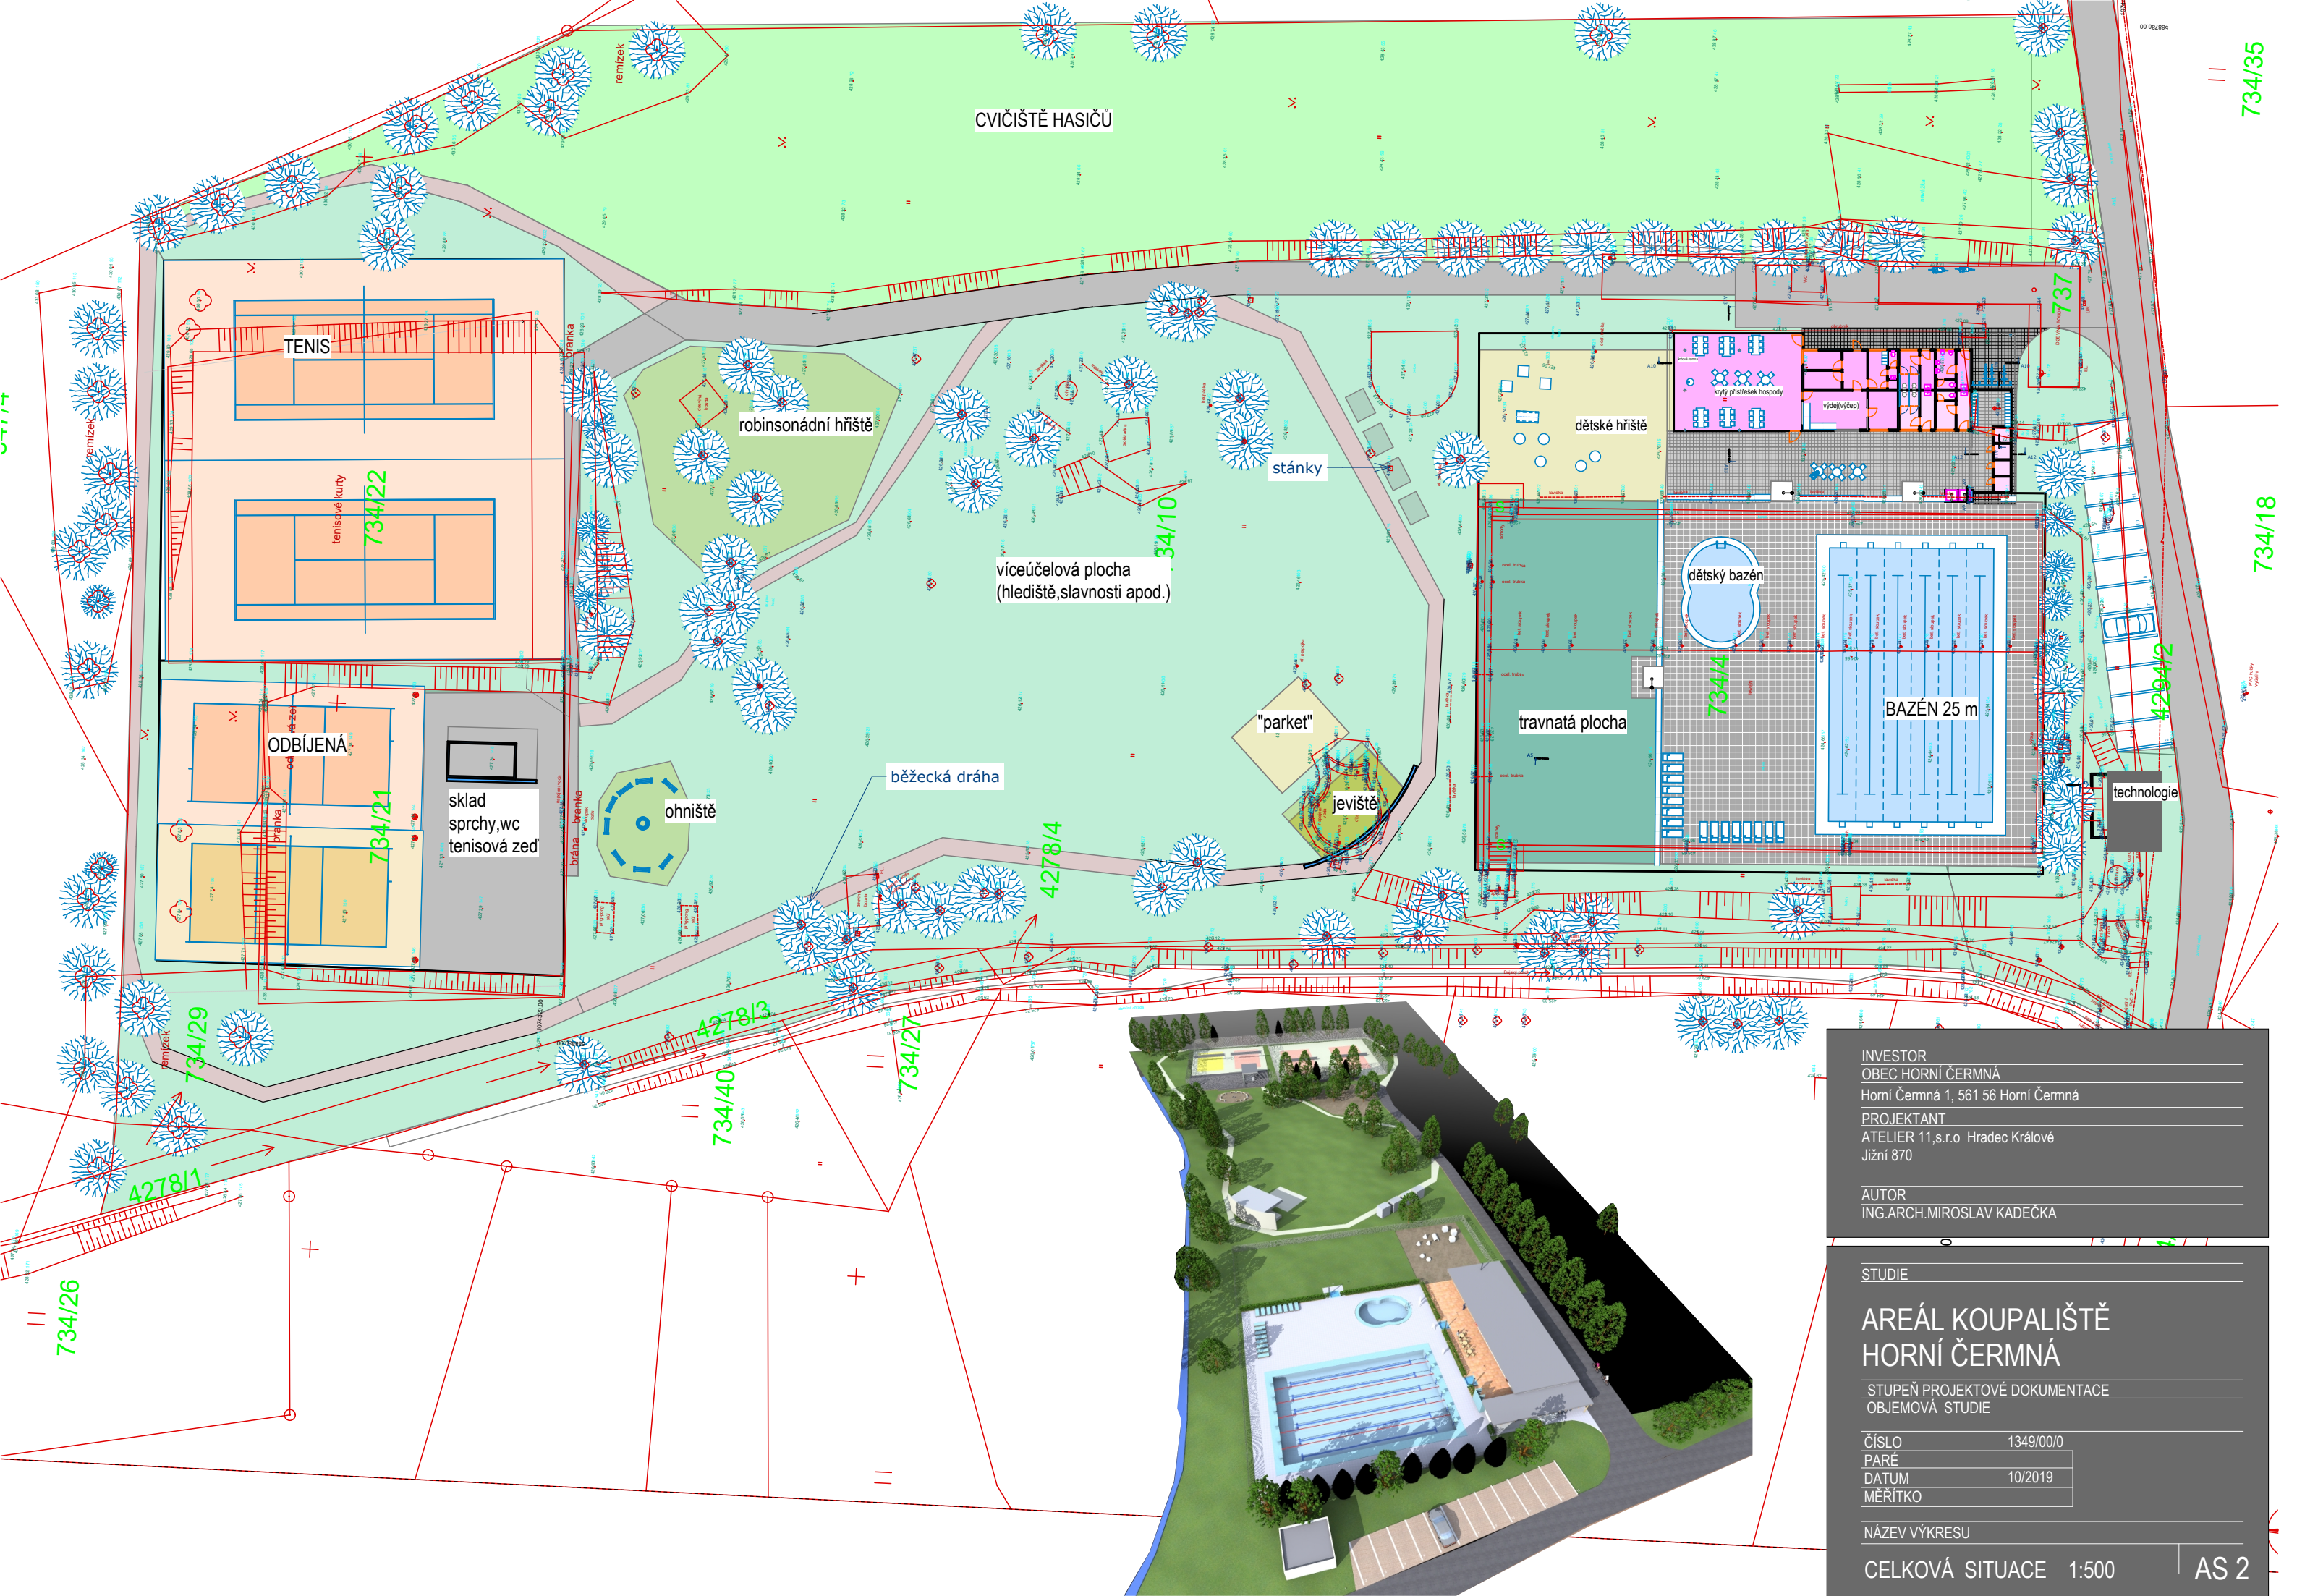

INVESTOR
OBEC HORNÍ ČERMNÁ
Horní Čermná 1, 561 56 Horní Čermná
PROJEKTANT
ATELIER 11, s.r.o. Hradec Králové
Jižní 870

AUTOR
ING. ARCH. MIROSLAV KADEČKA

STUDIE

AREÁL KOUPALIŠTĚ HORNÍ ČERMNÁ

STUPEŇ PROJEKTOVÉ DOKUMENTACE
OBJEMOVÁ STUDIE

ČÍSLO 1349/00/0
PŘÍLOHA
DATUM 10/2019
MĚŘÍTKO

NÁZEV VÝKRESU

CELKOVÁ SITUACE 1:500

AS 2