
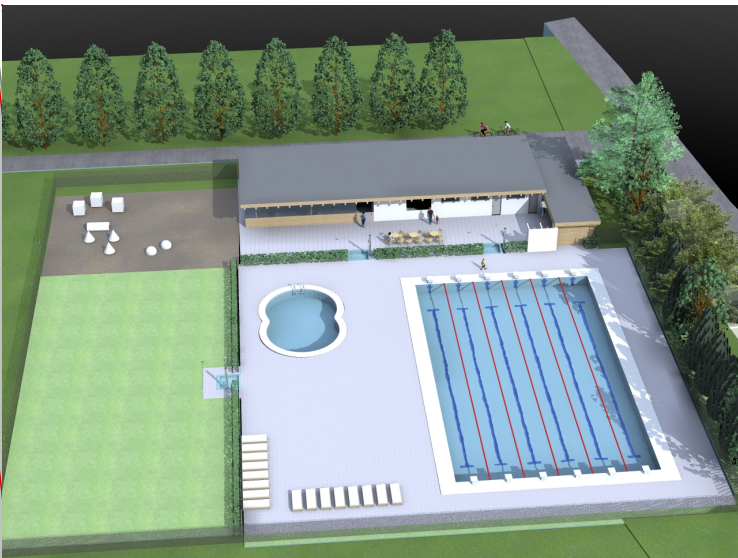


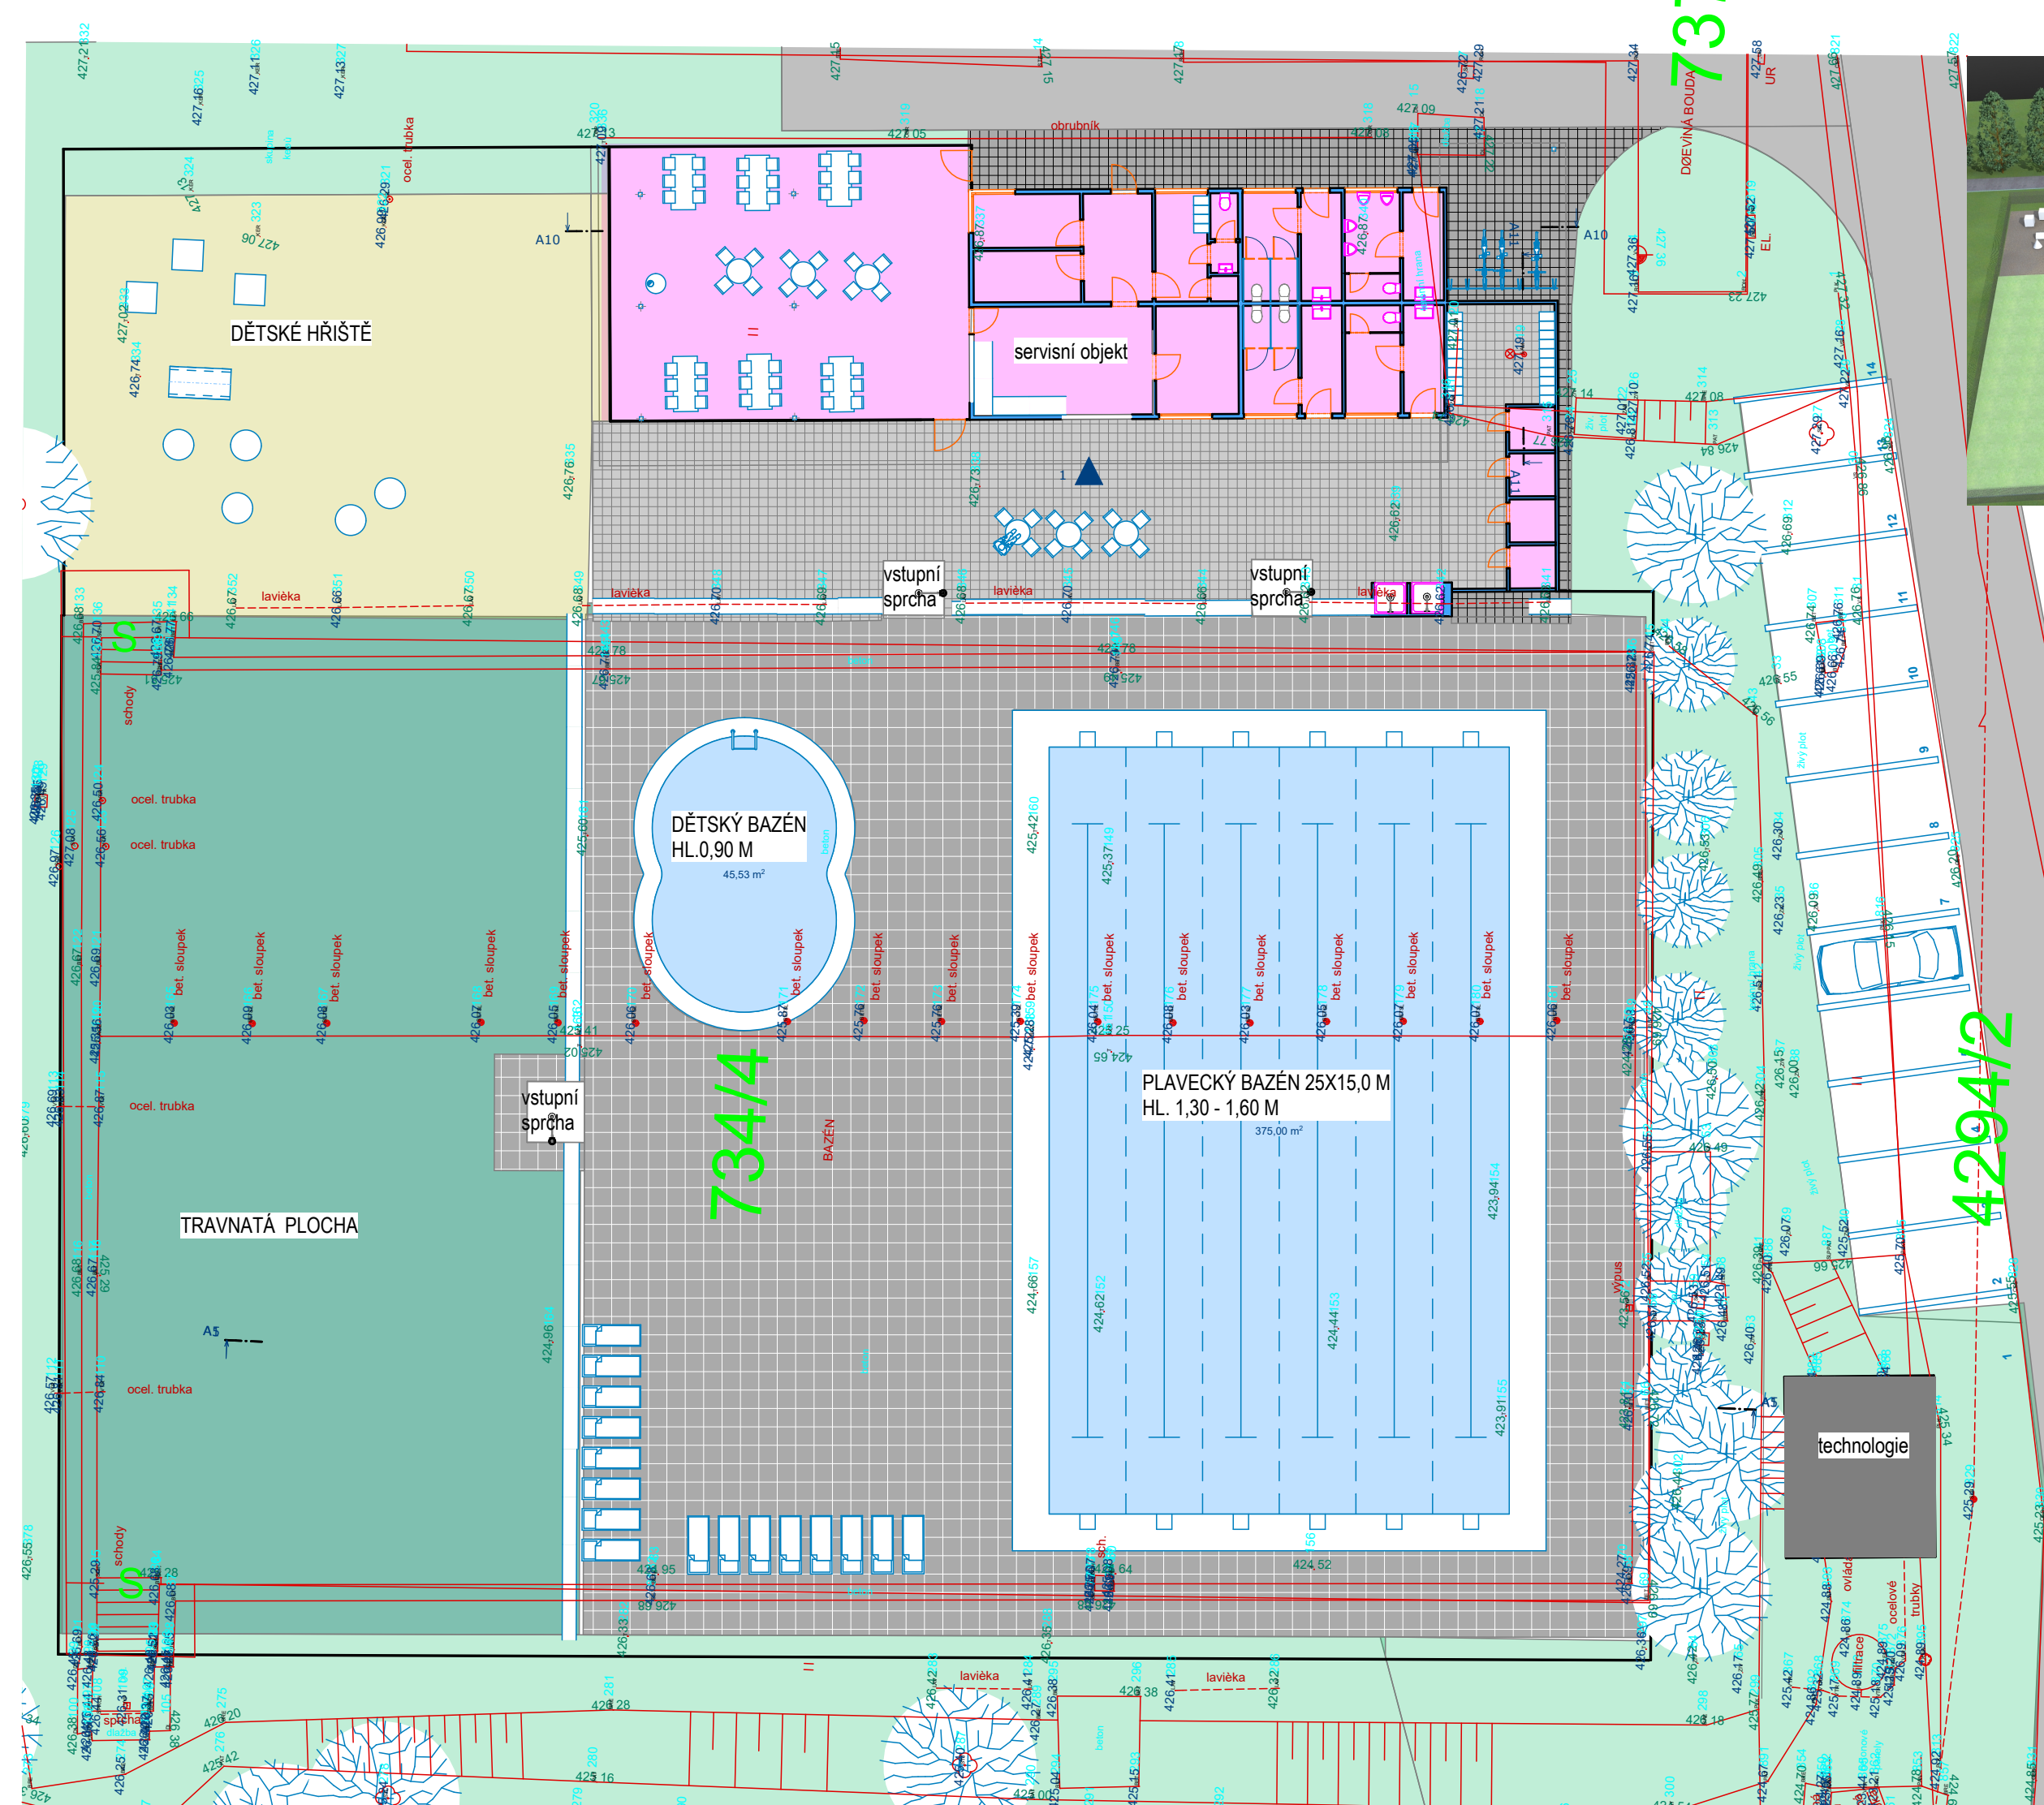

INVESTOR
OBEC HORNÍ ČERMNÁ
Horní Čermná 1, 561 56 Horní Čermná
PROJEKTANT
ATELIER 11,s.r.o Hradec Králové
Jižní 870

AUTOR
ING.ARCH.MIROSLAV KADEČKA

STUDIE

AREÁL KOUPALIŠTĚ HORNÍ ČERMNÁ

STUPĚŇ PROJEKTOVÉ DOKUMENTACE
OBJEMOVÁ STUDIE

ČÍSLO	1349/00/0
PARÉ	
DATUM	10/2019
MĚŘITKO	

NÁZEV VÝKRESU

SITUACE BAZÉNU 1:200

AS 3