


KOORDINAČNÍ SITUAČNÍ VÝKRES

M 1:250

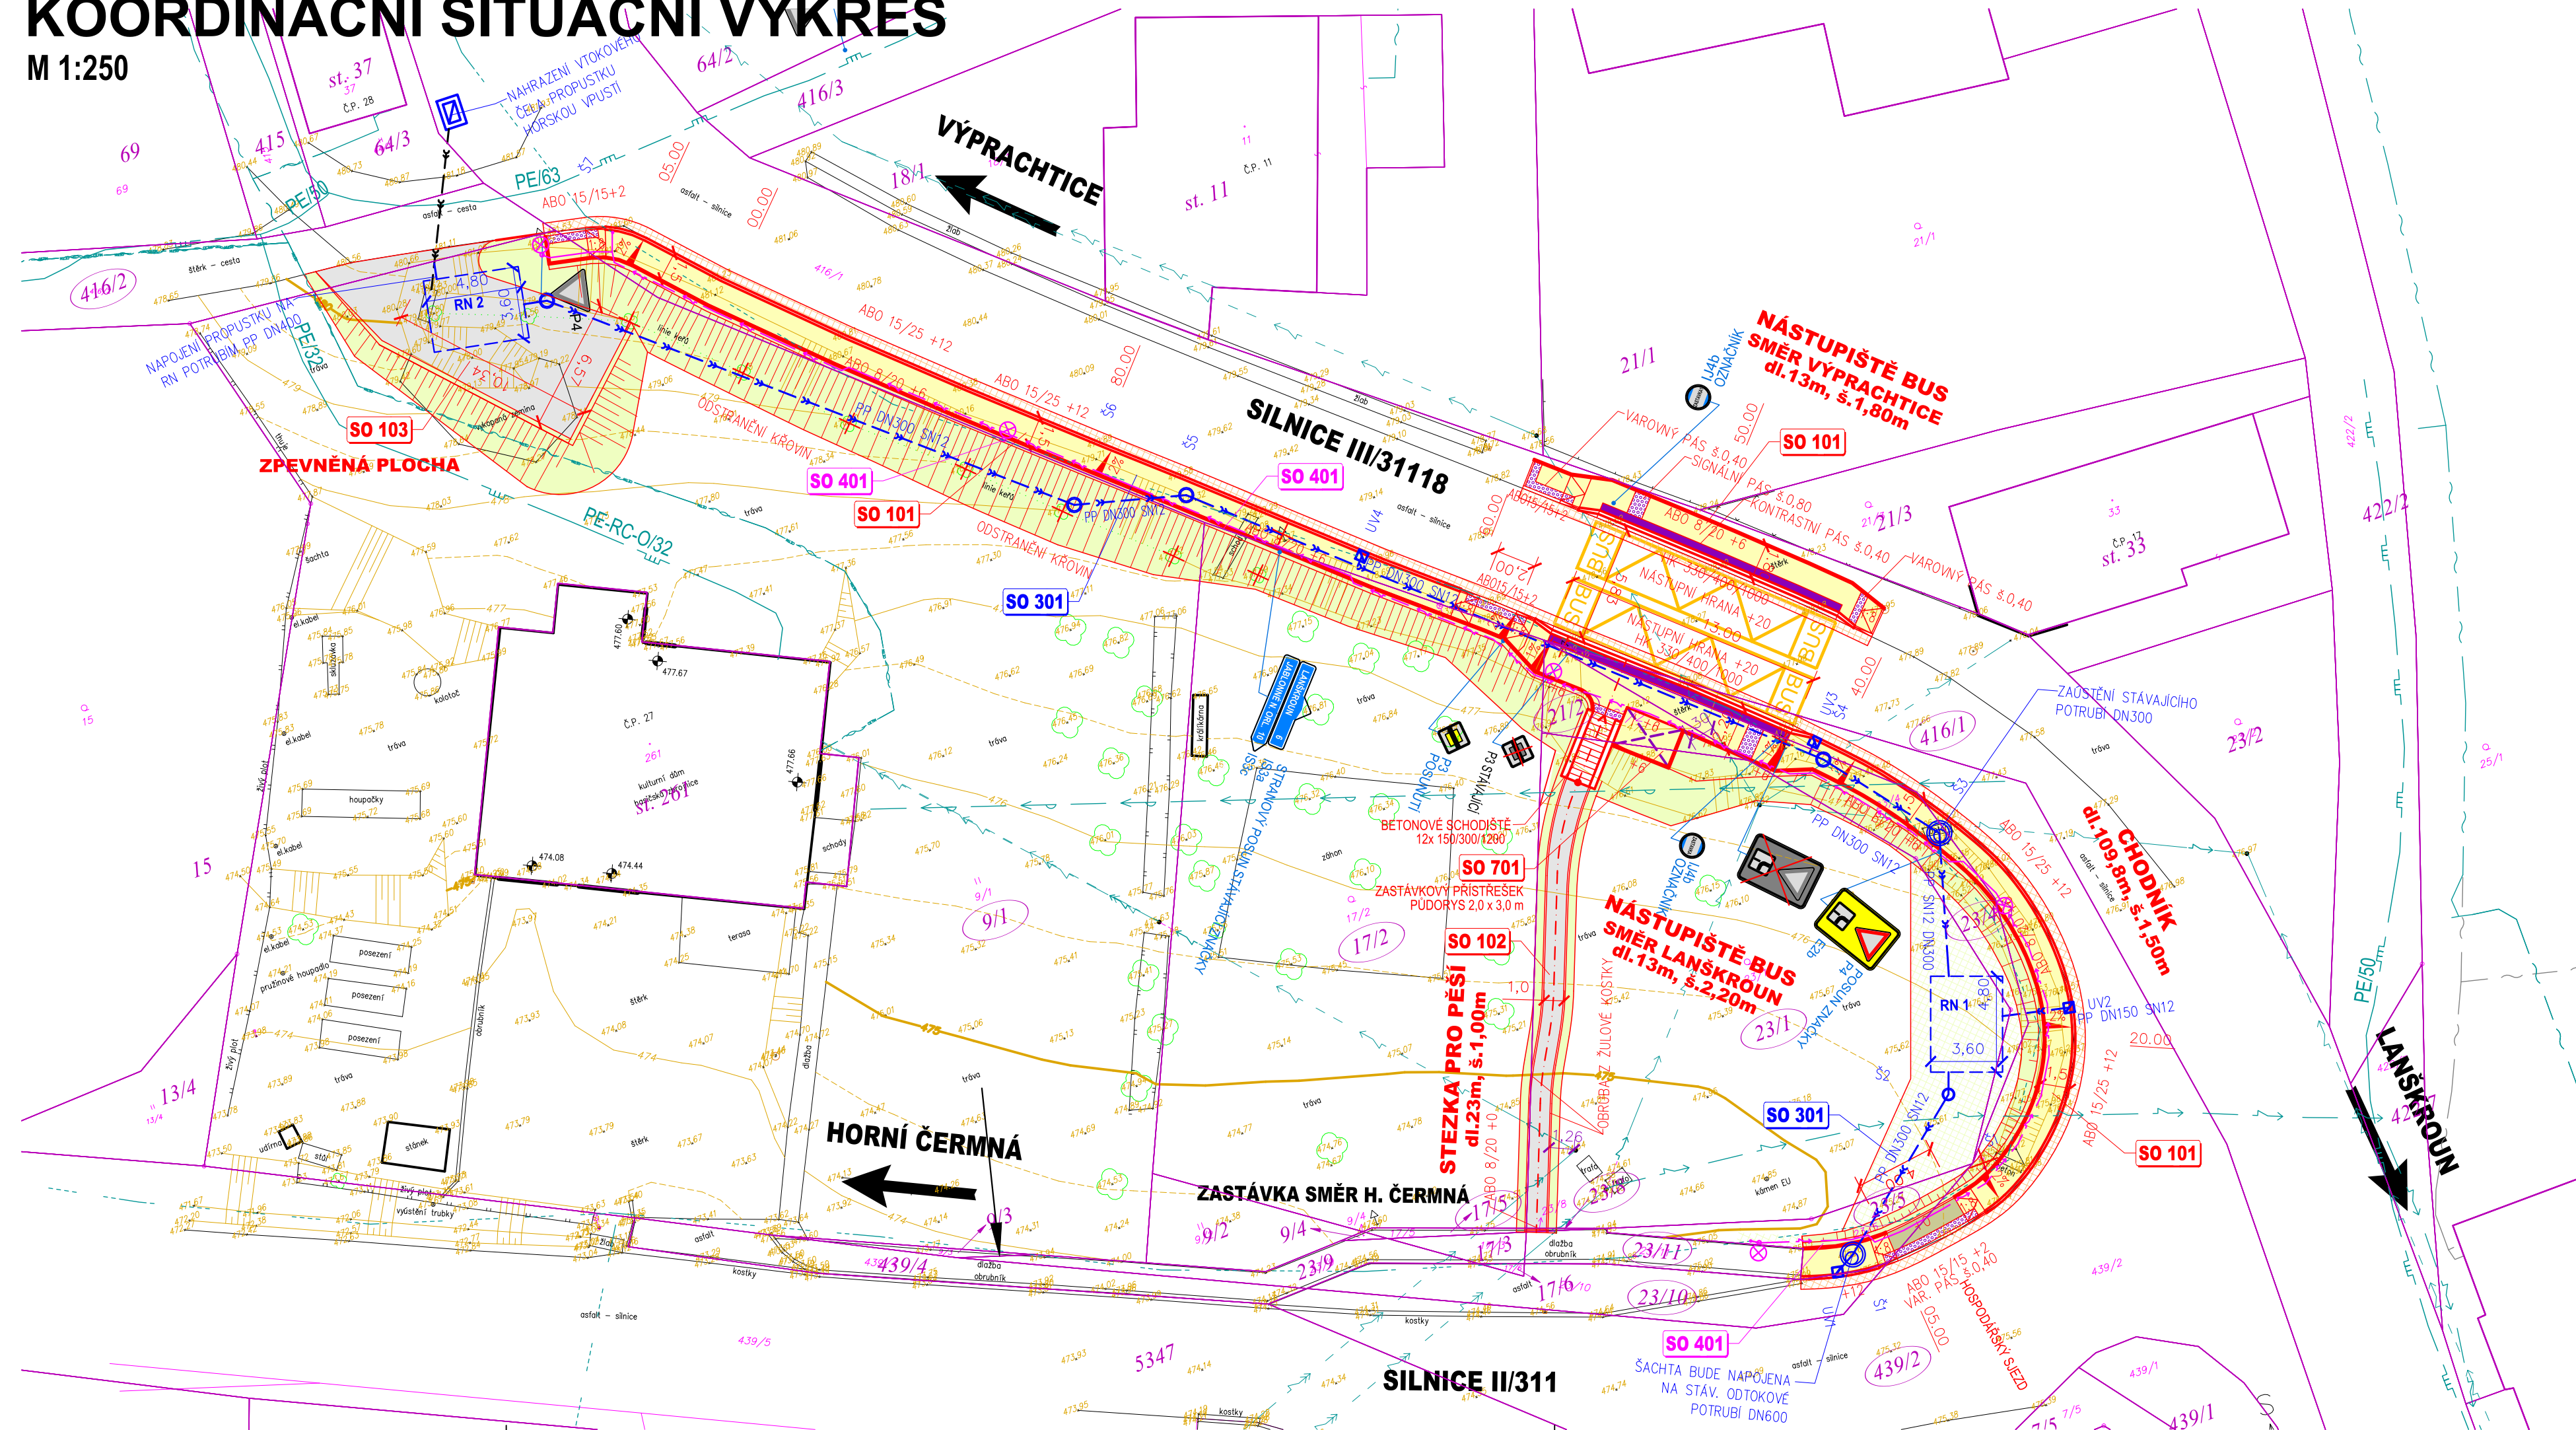


LEGENDA NÁVRHU:

- ASFALTOVÉ PLOCHY – ZAPRAVENÍ ASFALTOVÉ VOZOVKY
- DLÁŽĚNÉ POCOŽÍ PLOCHY – NOVÝ CHODNÍK
- DLÁŽĚNÉ POJÍŽDĚNÉ PLOCHY – HOSPODÁŘSKÝ SJEZD
- ŠTĚRKOVÉ PLOCHY – NOVÁ STEZKA PRO PĚŠÍ, ZPEVNĚNÁ PLOCHA
- KONTRASTNÍ DLÁŽBA HMATOVÁ – SIGNÁLNÍ A VAROVNÉ PÁSY
- KONTRASTNÍ DLÁŽBA HLADKÁ – NÁSTUPNÍ HRANA
- ZEMNÍ TĚLESO NÁSPY, TERÉNNÍ ÚPRAVY
- ODVODNĚNÍ KOMUNIKACE – POTRUBÍ
- ULIČNÍ VPUSŤ
- KANALIZAČNÍ ŠACHTA

STÁVAJÍCÍ INŽ. SÍTĚ:

- SILOVÉ VEDENÍ VVN, NADZEMNÍ
- SILOVÉ VEDENÍ VVN, PODZEMNÍ
- SILOVÉ VEDENÍ VN, NADZEMNÍ
- SILOVÉ VEDENÍ VN, PODZEMNÍ
- SILOVÉ VEDENÍ NN, NADZEMNÍ
- SILOVÉ VEDENÍ NN, PODZEMNÍ
- SDĚL. VEDENÍ, NADZEMNÍ
- SDĚL. VEDENÍ, PODZEMNÍ
- VODOVOD
- KANALIZACE DEŠŤOVÁ
- KANALIZACE SPLAŠKOVÁ
- KANALIZACE JEDNOTNÁ
- KANALIZACE
- PLYNOVOD VTL
- PLYNOVOD STL
- PLYNOVOD NTL

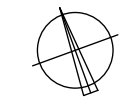

SOUDRADNICOVÝ SYSTÉM: S–JTSK
VÝŠKOVÝ SYSTÉM: BALŤ PO VYROVNÁNÍ

C. POZNÁMKA:

– INŽENÝRSKÉ SÍŤE JSOU VE VÝKRESU UVEDENY POUZE ORIENTAČNĚ. PŘED ZAPOČETÍM STAVEBNÍCH PRACÍ MUSÍ BÝT V MÍSTĚ STAVBY VYTYPENY PŘÍSLUŠNÝMI SPRÁVCI!

- DOPRAVNÍ ZNAČKY STÁVAJÍCÍ
- DOPRAVNÍ ZNAČKY RUŠENÉ / POSUNUTÉ
- DOPRAVNÍ ZNAČKY NOVÉ

KATASTRÁLNÍ MAPA:

HRANICE POZEMKŮ
484/1 ČÍSLO POZEMKU

LEGENDA ZAMĚŘENÍ:

- zaměřená linie
- terénní zemní hrany svahů
- kovový plot
- dřevěný plot
- živý plot
- lampy
- betonový sloup
- kanalizační šachta, vpust
- dopravní značka
- strom, keř

SEZNAM STAVEBNÍCH OBJEKTŮ:

- SO 101** CHODNÍK A ZASTÁVKA
- SO 102** STEZKA PRO PĚŠÍ A SCHODIŠTĚ
- SO 103** ZPEVNĚNÁ PLOCHA
- SO 301** ÚPRAVA ODVODNĚNÍ KOMUNIKACE
- SO 401** VEŘEJNÉ OSVĚTLENÍ
- SO 701** ZASTÁVKOVÝ PRÍSTŘEŠEK

VEDOUCÍ PROJEKTANT	ING. VOJTĚCH MOTL		Ing. Vojtěch Motl
ZODP. PROJEKTANT	ING. VOJTĚCH MOTL		<i>Autorizovaný inženýr pro dopravní stavby</i>
VYPRACOVAL	ING. VOJTĚCH MOTL		Nad Zlábkem 3939, 580 01 Havlíčkův Brod IČ: 09008438, tel. +420 737 021 072
KONTROLOVAL			
OBJEDNATEL	OBEC HORNÍ ČERMNÁ		FORMÁT 4 A4
NÁZEV AKCE:	AUTOBUSOVÉ ZASTÁVKY A CHODNÍK, NĚPOMUKY, HORNÍ ČERMNÁ		DATUM 12/2021
			STUPEŇ DUSP
			ZAK. Č. 2021_004
			PARĚ Č.
OBSAH	KOORDINAČNÍ SITUAČNÍ VÝKRES		MĚŘITKO 1:250
			Č. VÝKRESU C.3.